

# ДИЗАЙН–ПРОЕКТ КВАРТИРЫ

Адрес объекта: г.Москва, бульвар Генерала Карбышева

Заказчик:


Дизайнер: Азарова Анна Александровна

Москва 2017г.




# СОСТАВ ДИЗАЙН–ПРОЕКТА

- Лист 1 ТИТУЛЬНЫЙ ЛИСТ
- Лист 2 СОСТАВ ПРОЕКТА
- Лист 3 ОБМЕРОЧНЫЙ ПЛАН
- Лист 4 МОНТАЖНЫЙ ПЛАН
- Лист 5 ПЛАН МЕБЕЛИ И САНТЕХНИКИ
- Лист 6 ПЛАН НАПОЛЬНЫХ ПОКРЫТИЙ
- Лист 7 ПЛАН ПОТОЛКОВ
- Лист 8 ПЛАН ОСВЕТИТЕЛЬНЫХ ПРИБОРОВ
- Лист 9 ПЛАН РАЗМЕЩЕНИЯ ВЫКЛЮЧАТЕЛЕЙ
- Лист 10 ПЛАН РОЗЕТОК И ЭЛЕКТРОВЫВОДОВ
- Лист 11 ПЛАН ТЕПЛОГО ПОЛА
- Лист 12 РАЗВЕРТКИ КУХНИ–ГОСТИНОЙ
- Лист 13 РАЗВЕРТКИ СПАЛЬНИ
- Лист 14 РАЗВЕРТКИ ПРИХОЖЕЙ
- Лист 15 РАЗВЕРТКИ С/У
- Лист 16 ВИЗУАЛИЗАЦИИ КУХНИ–ГОСТИНОЙ
- Лист 17 ВИЗУАЛИЗАЦИИ КУХНИ–ГОСТИНОЙ
- Лист 18 ВИЗУАЛИЗАЦИИ СПАЛЬНИ
- Лист 19 ВИЗУАЛИЗАЦИИ ПРИХОЖЕЙ
- Лист 20 ВИЗУАЛИЗАЦИИ С/У
- Лист 21–Лист 23 ПЛАН ДЛЯ ЗАМЕТОК

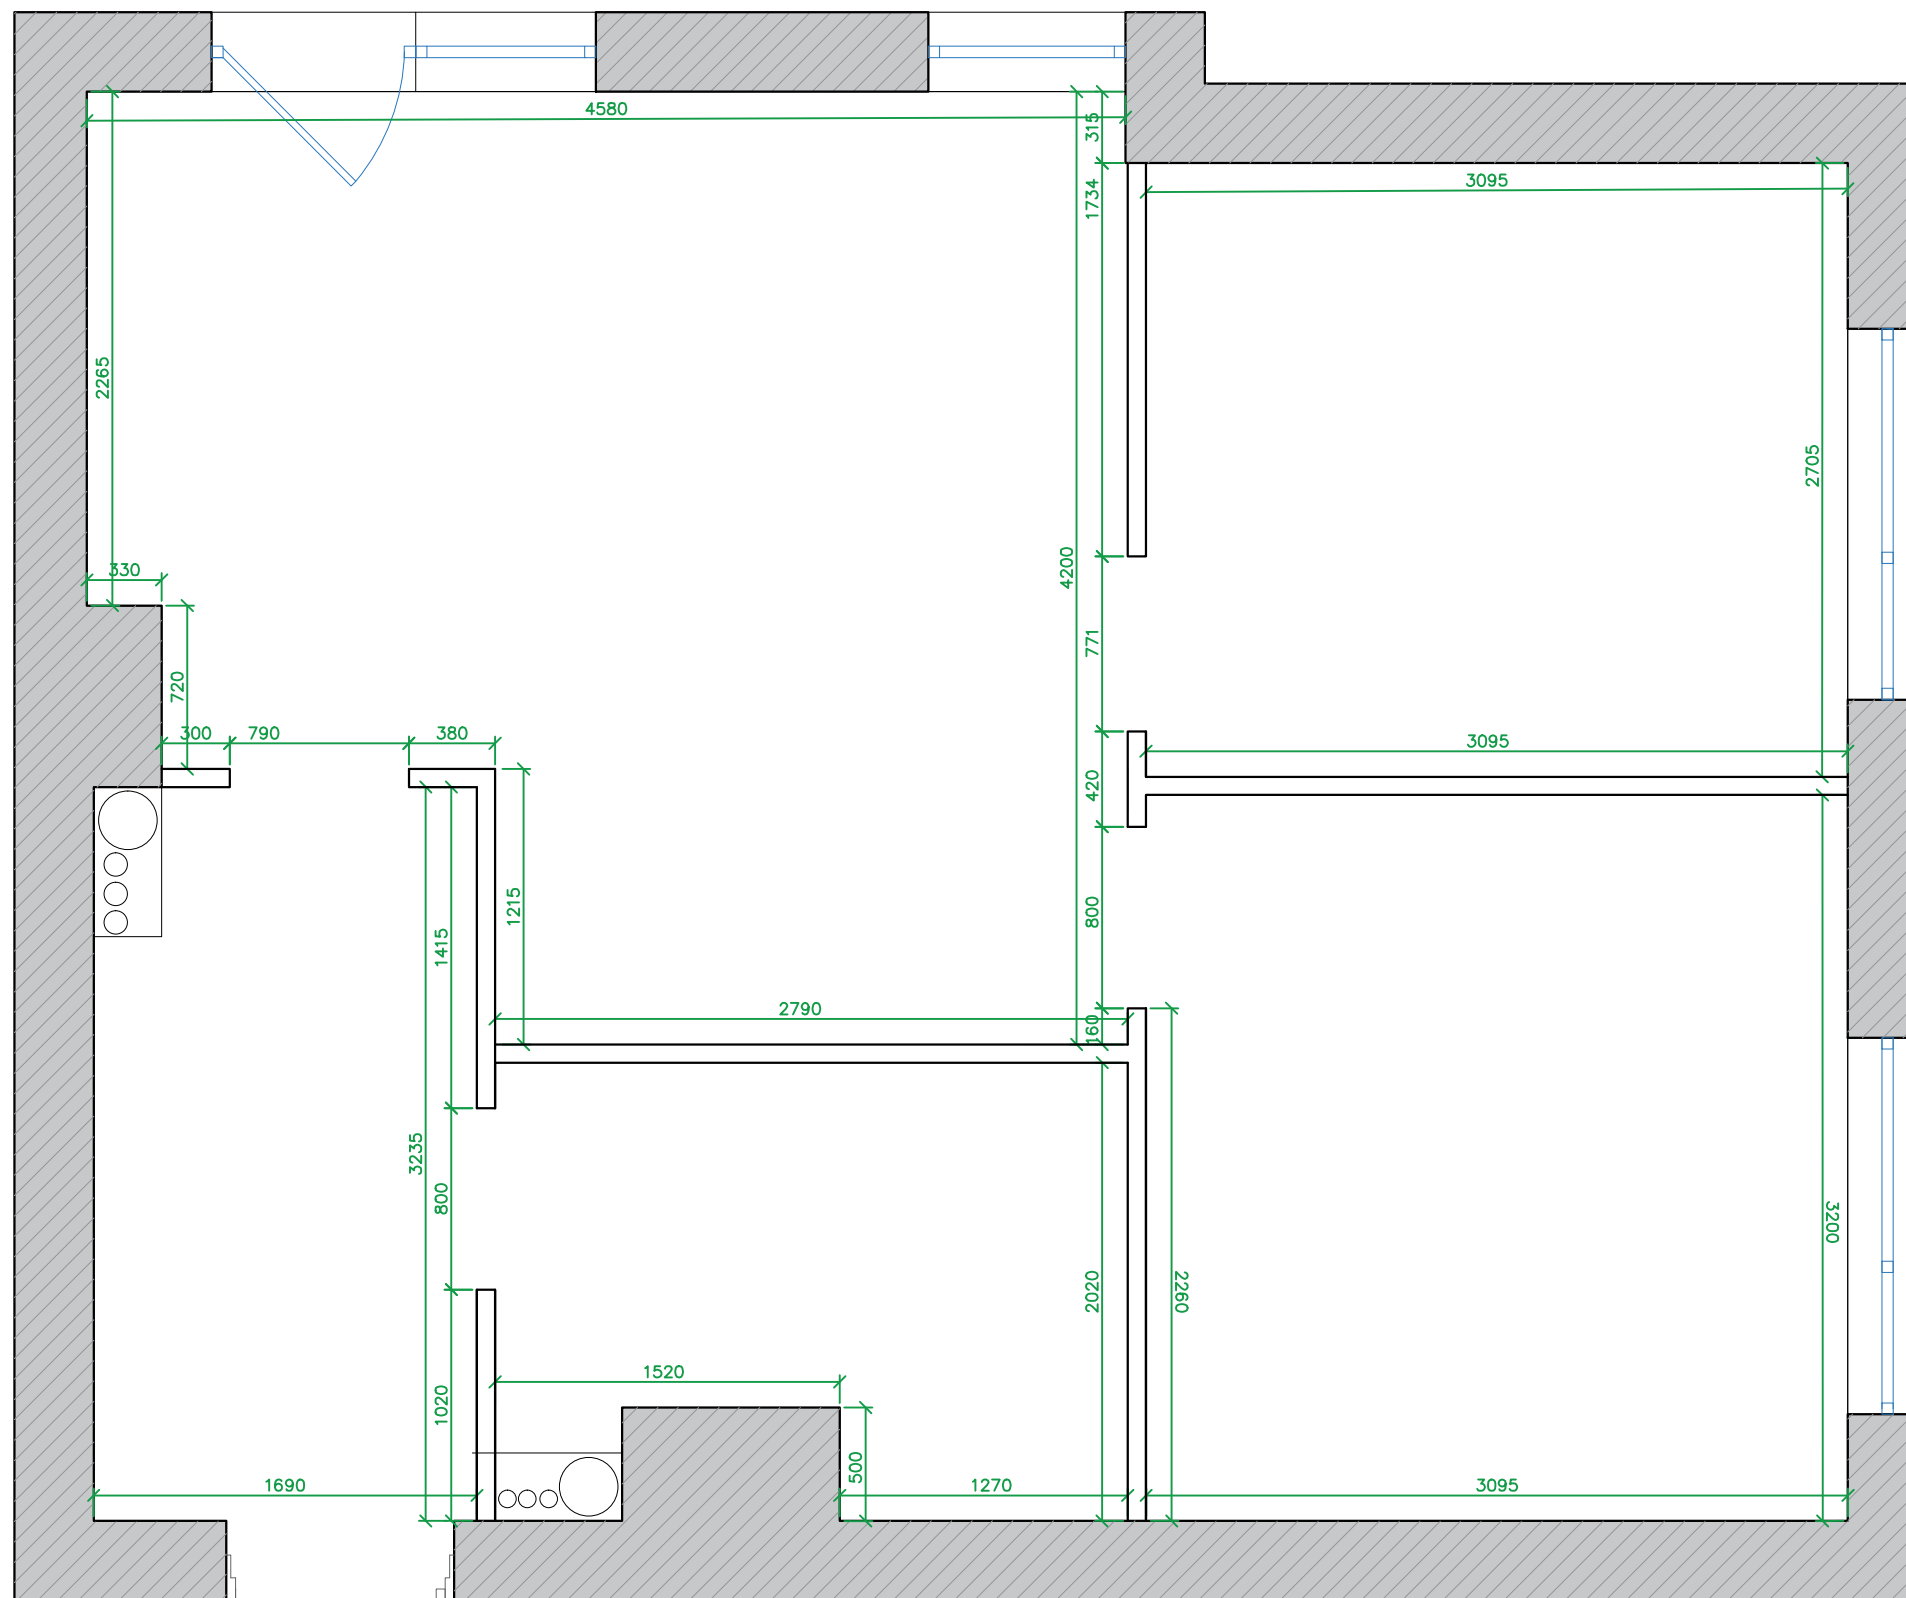

ПРИМЕЧАНИЕ: все размеры уточняются непосредственно на объекте!

					г. Москва, б-р Генерала Карбышева				
Изм.	Лист	Погн.	Дата	ОБМЕРОЧНЫЙ ПЛАН			Лист	Листов	Масштаб
							3	23	1:30
Заказчик									
Архитектор				Азарова А.А.					

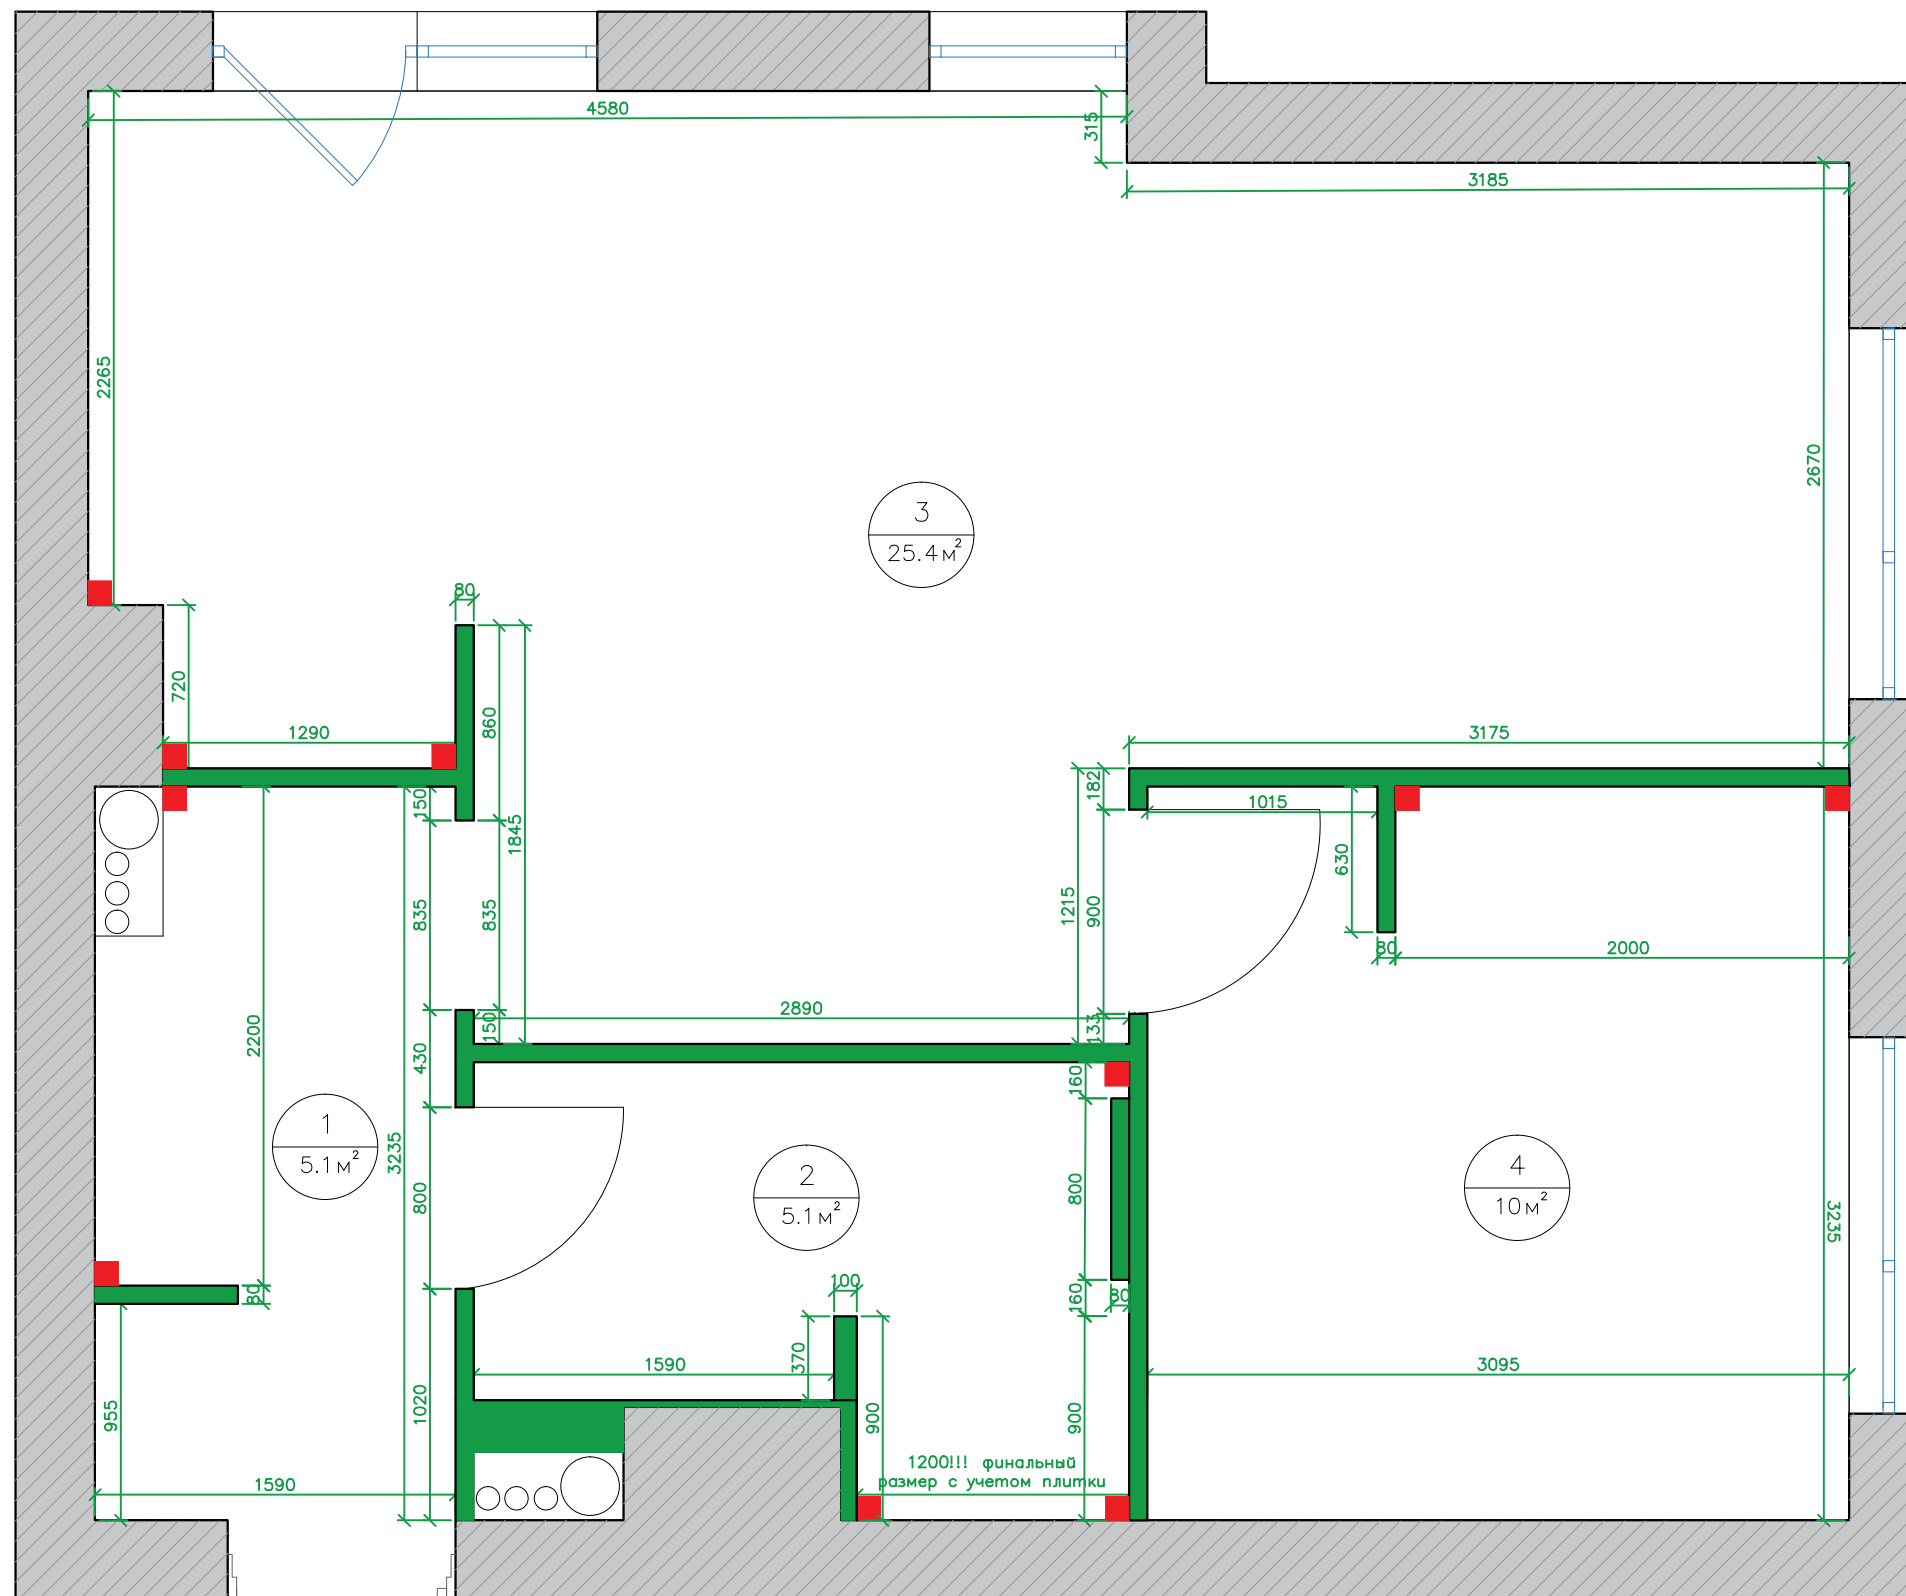


N	Наименование помещения
1	Прихожая
2	С/У
3	Кухня-гостиная
4	Спальня

ПРИМЕЧАНИЕ: все размеры уточняются непосредственно на объекте!

Условные обозначения:

■ — углы, где необходимо выдержать строго 90 градусов


				г. Москва, б-р Генерала Карбышева			
Изм.	Лист	Погн.	Дата	МОНТАЖНЫЙ ПЛАН	Лист	Листов	Масштаб
Заказчик					4	23	1:30
Архитектор	Азарова А.А.						

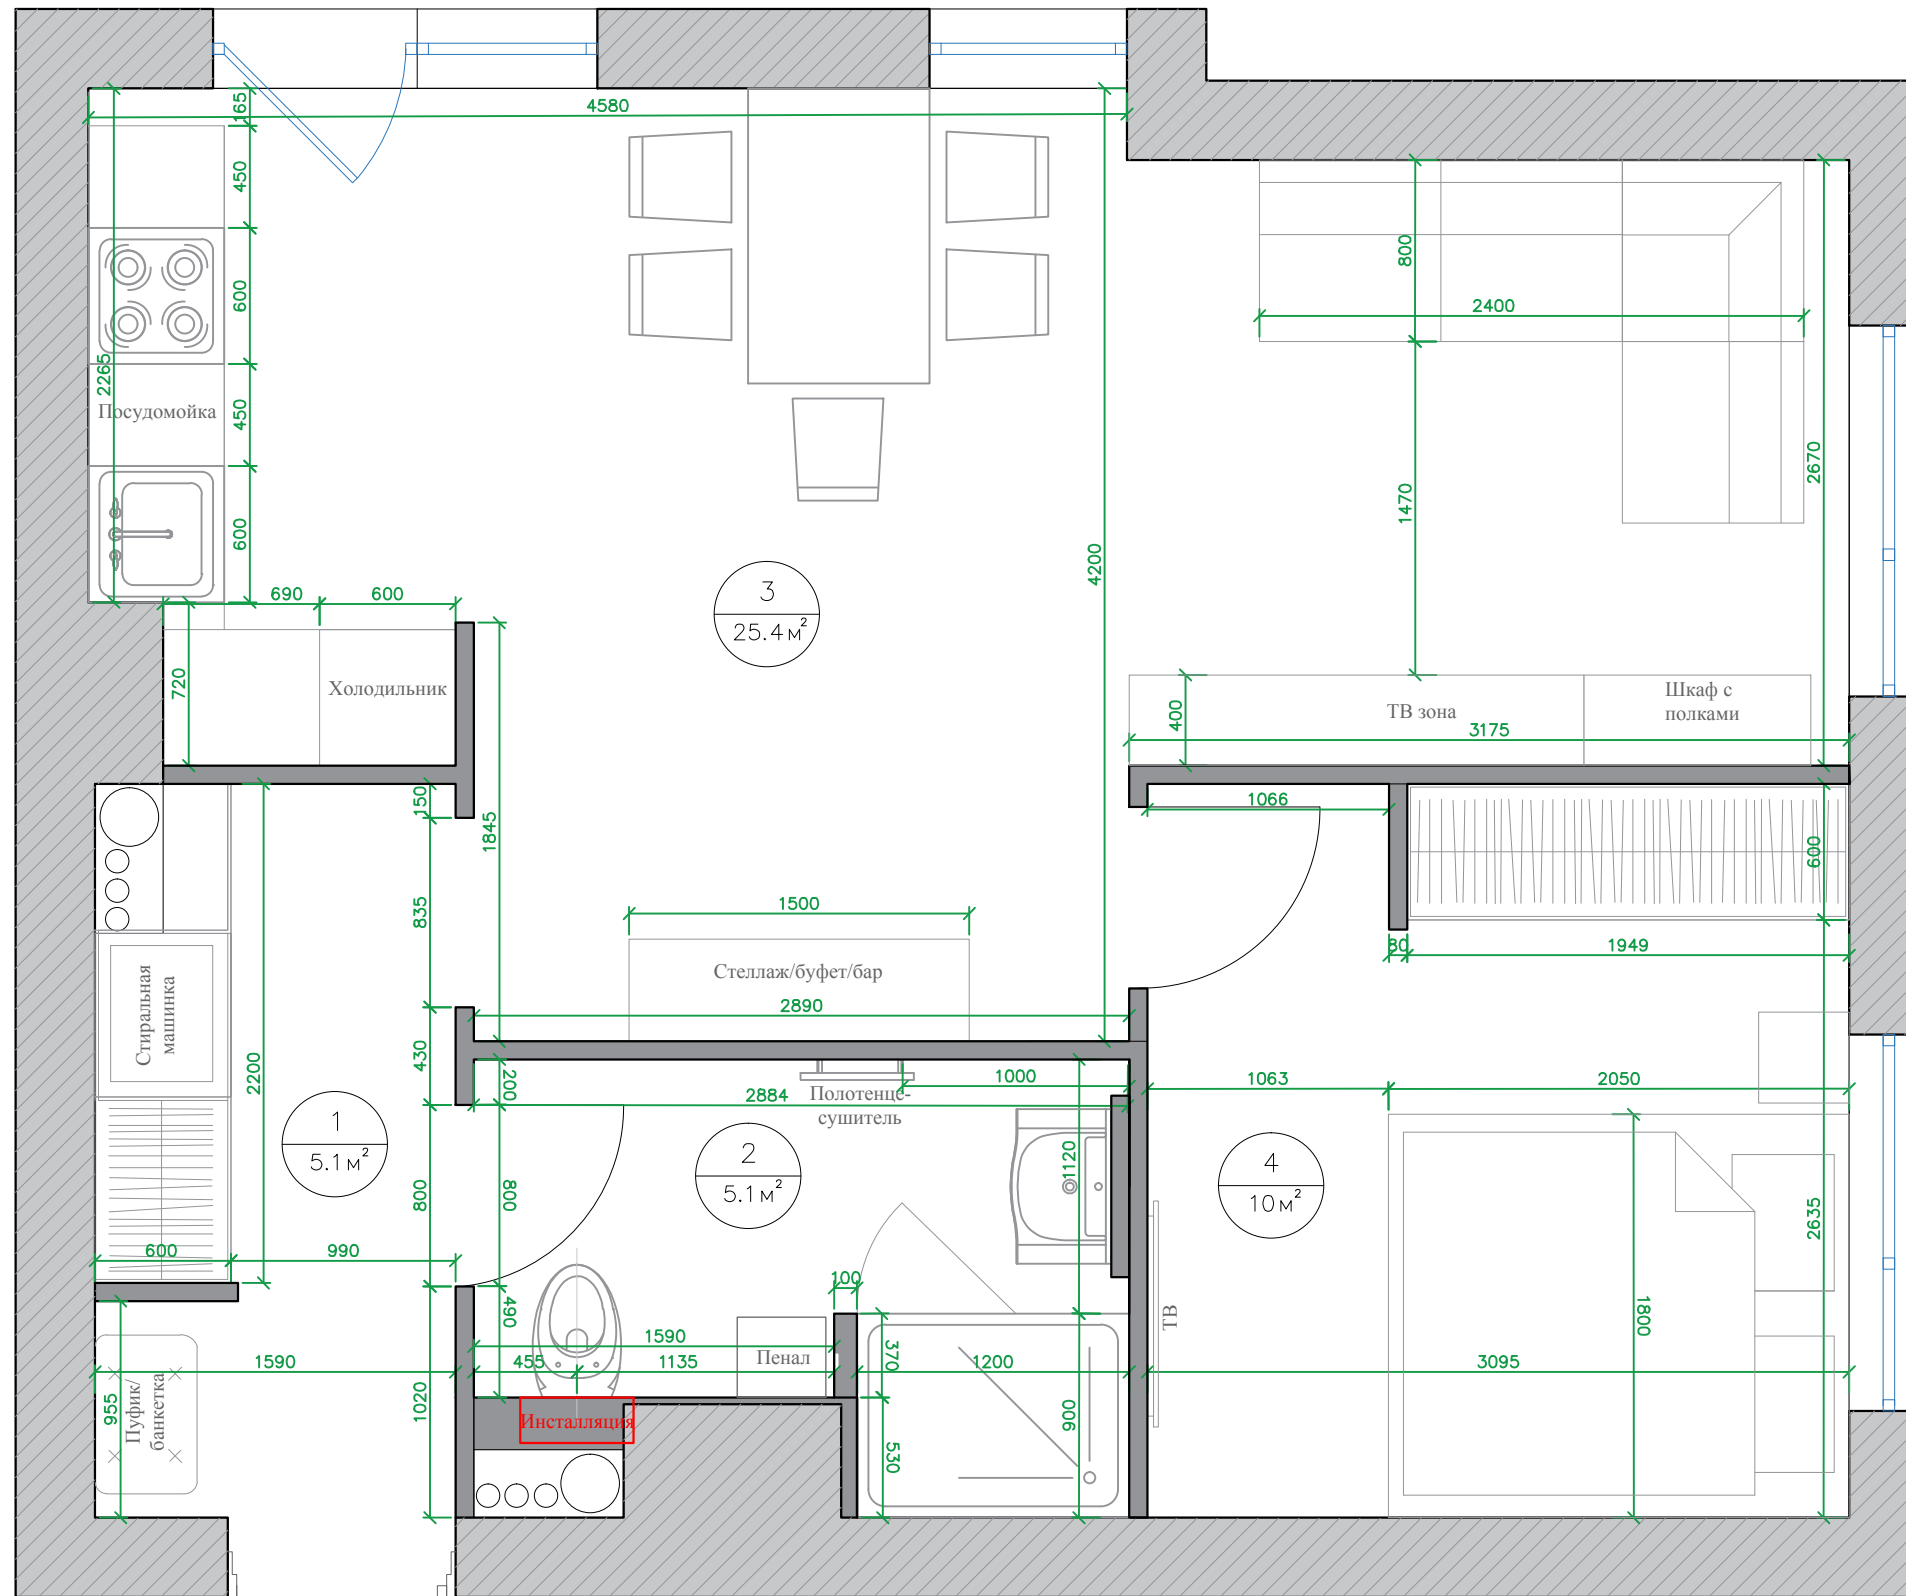

ПРИМЕЧАНИЕ: все размеры уточняются непосредственно на объекте!

N	Наименование помещения
1	Прихожая
2	С/У
3	Кухня-гостиная
4	Спальня

				г. Москва, б-р Генерала Карбышева			
Изм.	Лист	Погн.	Дата	ПЛАН РАССТАНОВКИ МЕБЕЛИ И САНТЕХНИКИ	Лист	Листов	Масштаб
Заказчик					5	23	1:30
Архитектор	Азарова А.А.						

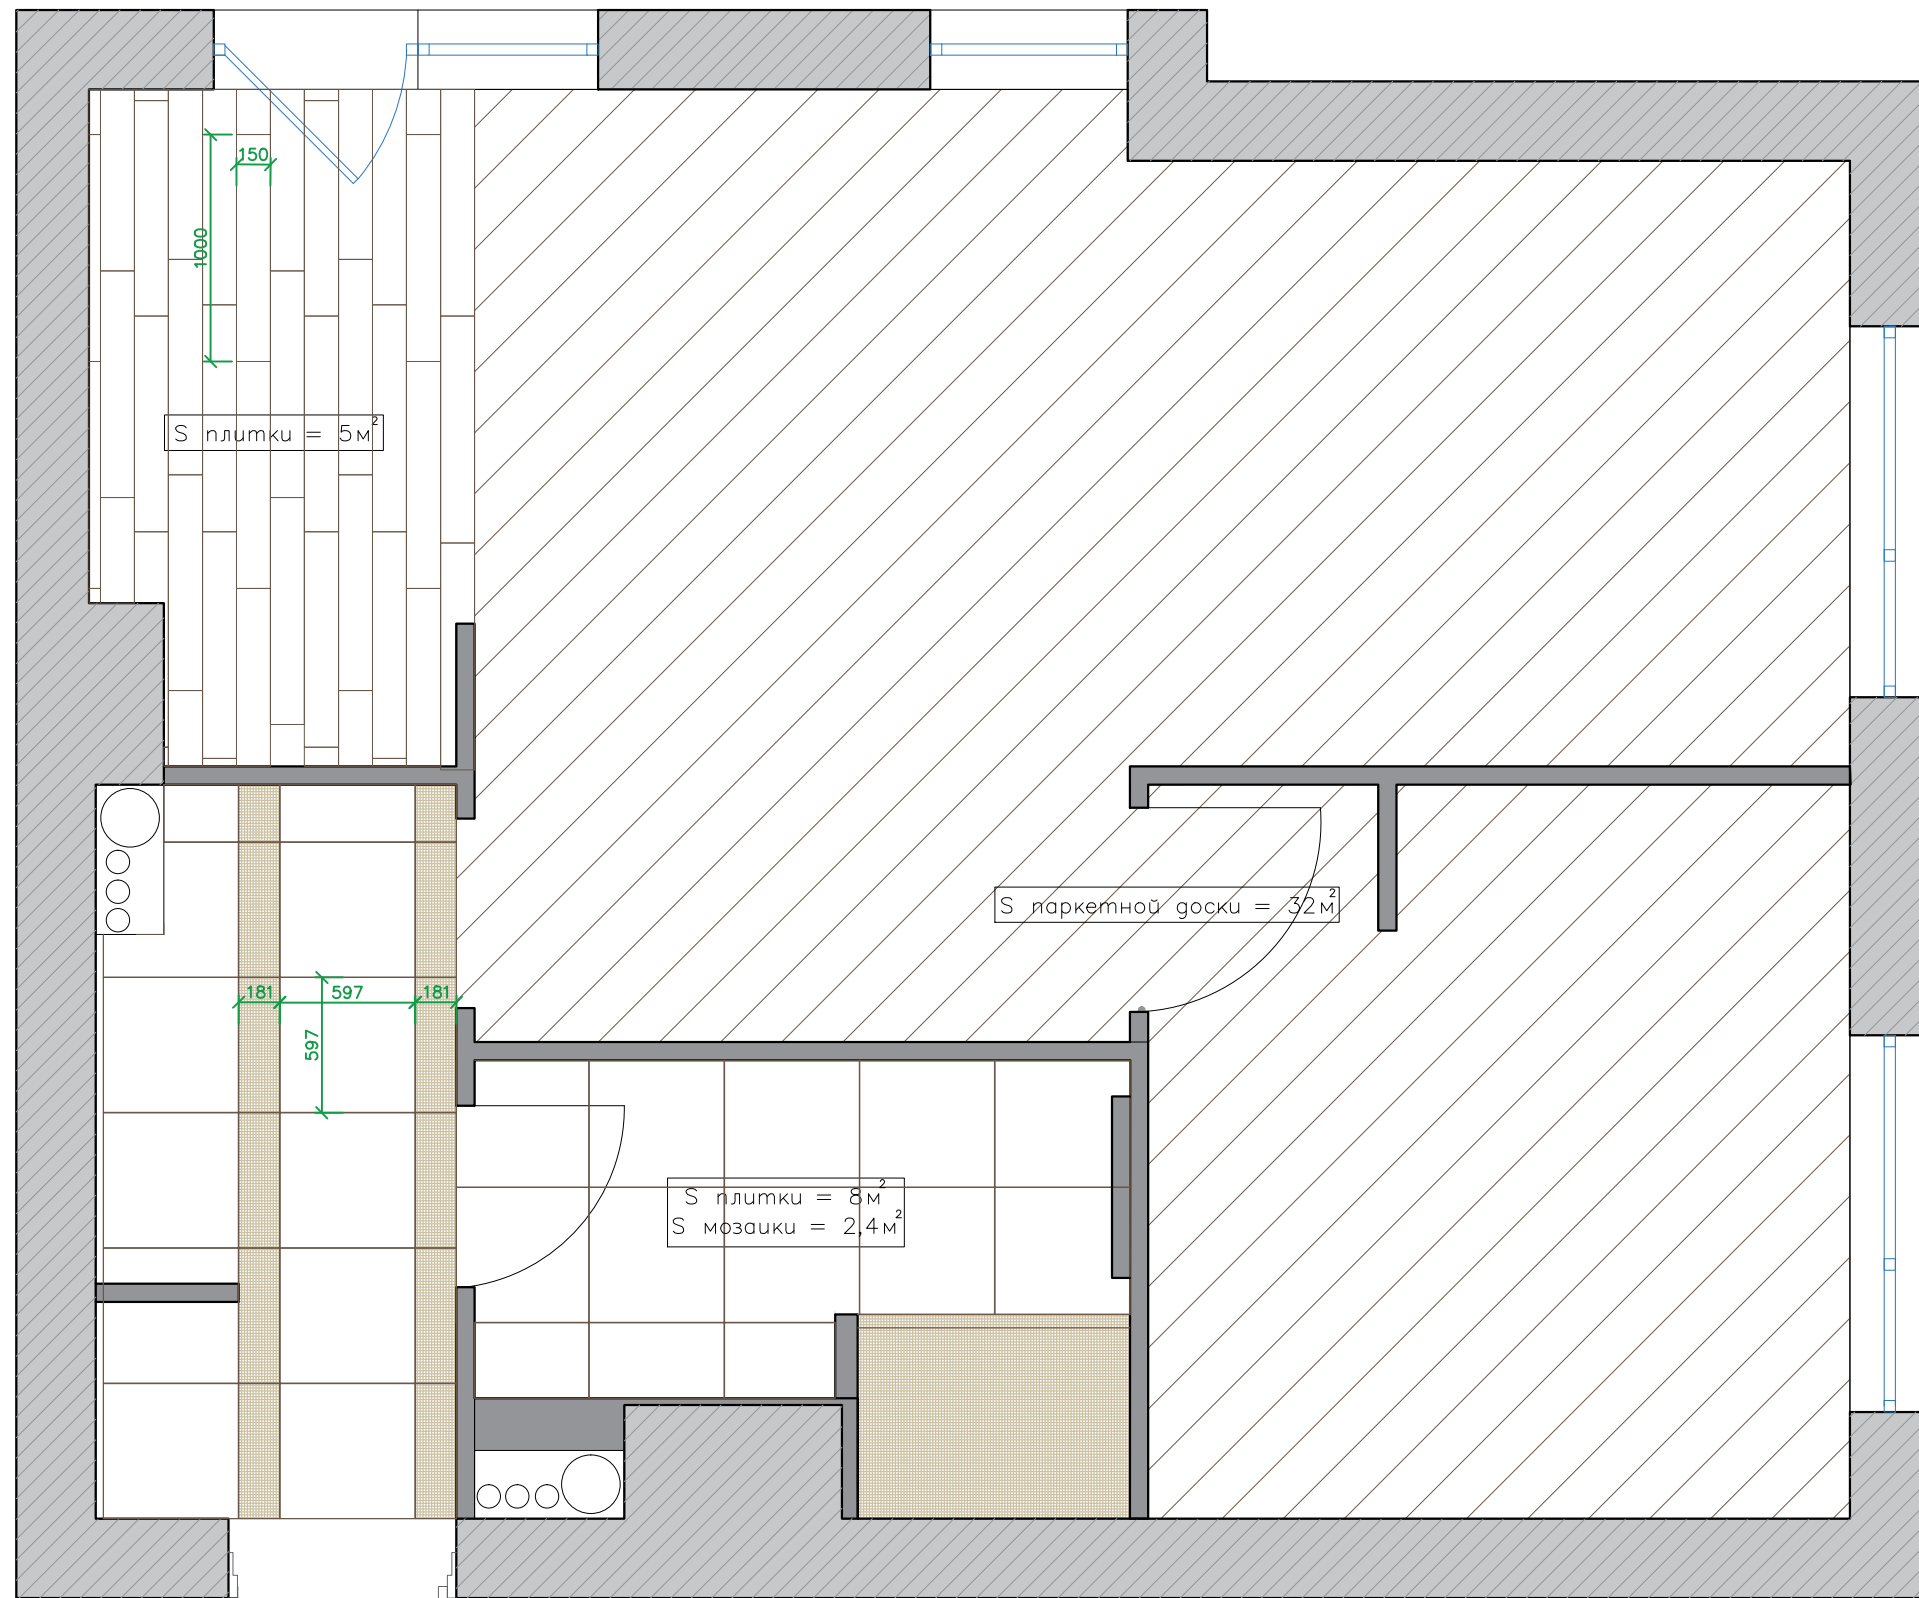


ПРИМЕЧАНИЕ: все размеры уточняются непосредственно на объекте!

					г. Москва, б-р Генерала Карбышева				
Изм.	Лист	Погн.	Дата	ПЛАН НАПОЛЬНЫХ ПОКРЫТИЙ			Лист	Листов	Масштаб
Заказчик							6	23	1:30
Архитектор	Азарова А.А.								

**ПРИМЕЧАНИЕ:** все размеры уточняются непосредственно на объекте!

размер определить после понимания на сколько см поднимется уровень пола, это короб над верхними шкафами кухни с учетом высоты мебели 2400мм!!

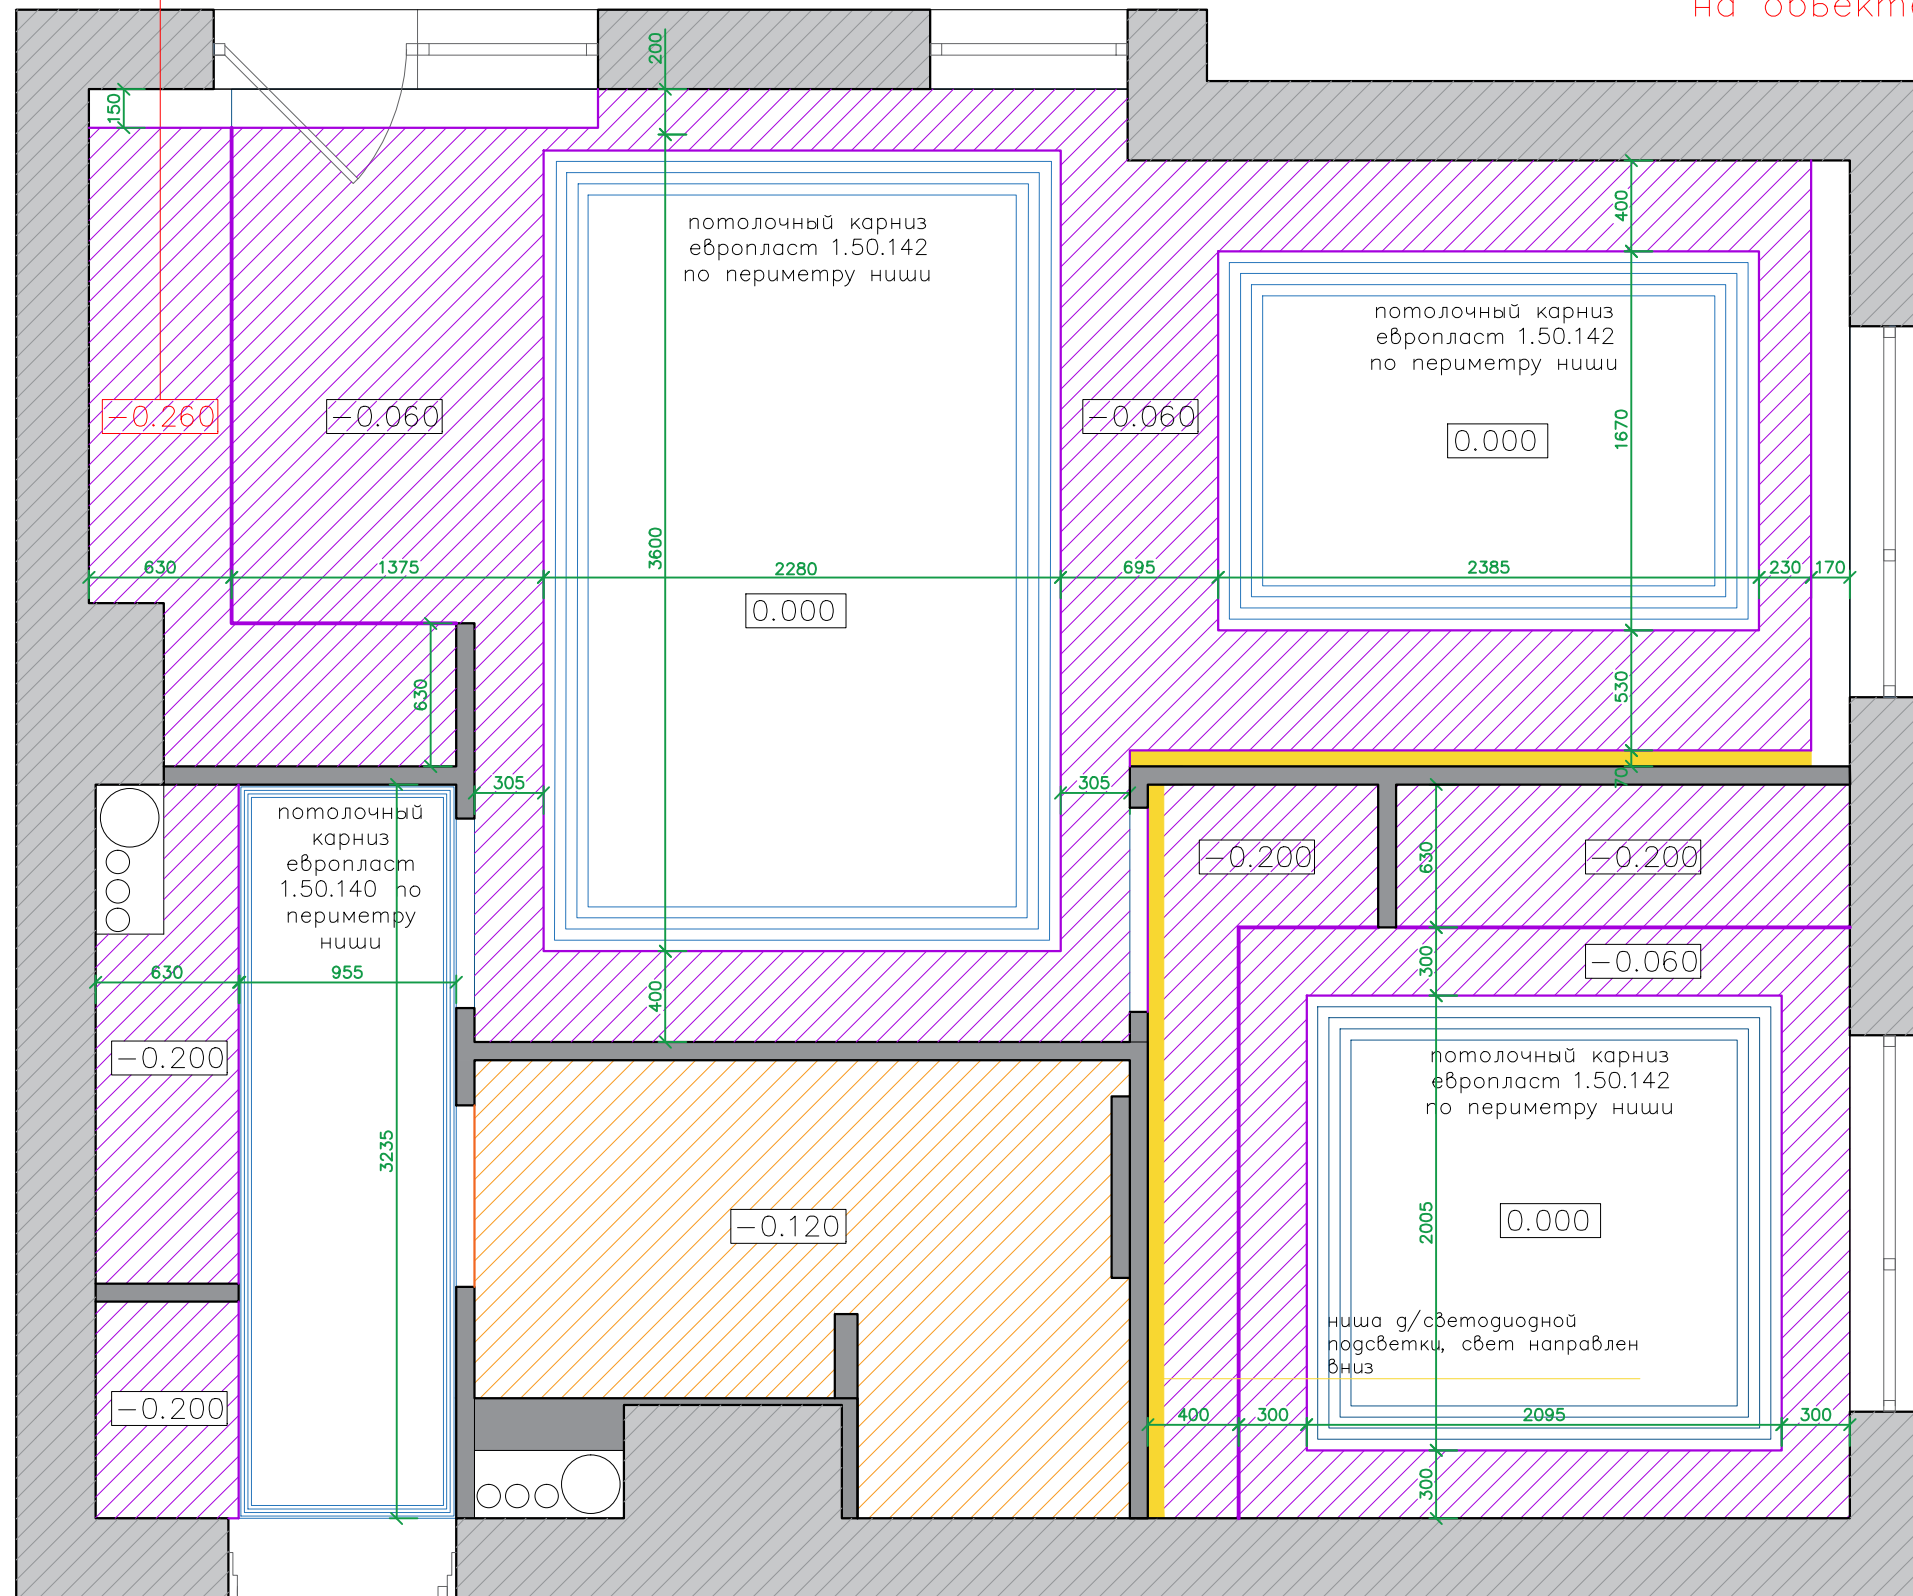

Условные обозначения:


- выровненный потолок под покраску; 0.000 - нулевая отметка принимается как отметка "чистого" потолка с отделкой;
- потолок ГКЛ; -0.200 - высота подшивки потолка от уровня 0.000
- натяжной матовый потолок;

г. Москва, б-р Генерала Карбышева





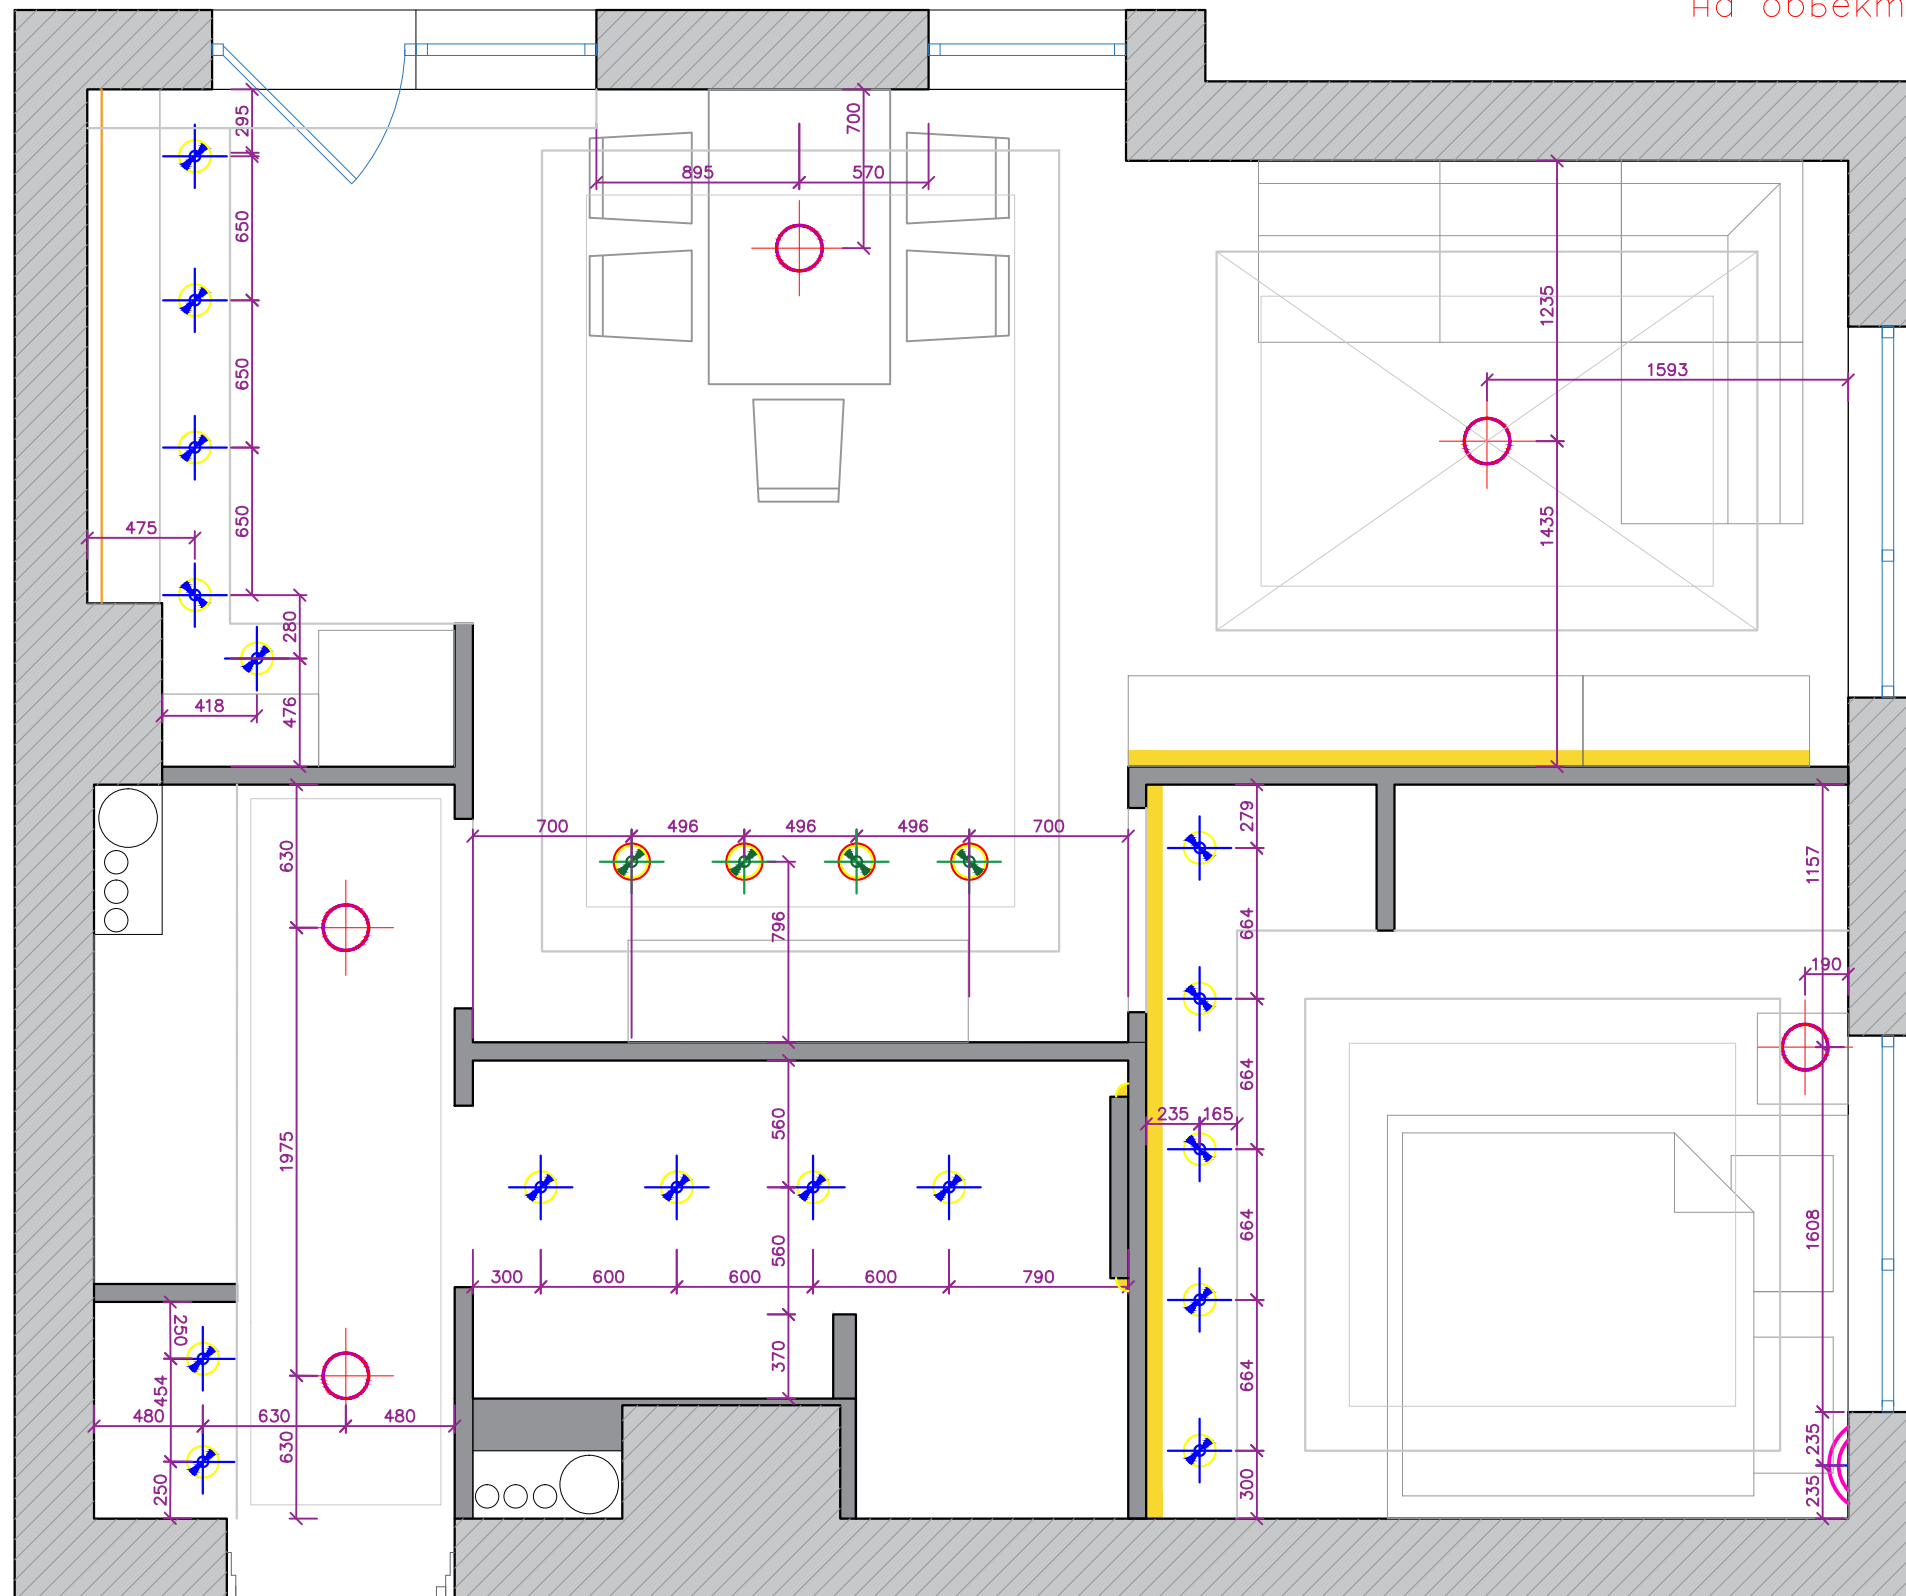

Изм.	Лист	Погн.	Дата	ПЛАН ПОТОЛКА	Лист	Листов	Масштаб
Заказчик					7	23	1:30
Архитектор	Азарова А.А.						

Формат А3

ПРИМЕЧАНИЕ: все размеры  
уточняются непосредственно  
на объекте!




Условные обозначения:

-  — встроенный потолочный светильник;
-  — люстра или подвесной светильник;
-  — светодиодная подсветка в нише;
-  — бра, настенный светильник;
-  — подсветка рабочей зоны кухни;
-  — накладной светильник;





				г. Москва, б-р Генерала Карбышева		
Изм.	Лист	Погн.	Дата	Лист	Листов	Масштаб
Заказчик				8	23	1:30
Архитектор	Азарова А.А.					
				ПЛАН ОСВЕТИТЕЛЬНЫХ ПРИБОРОВ		

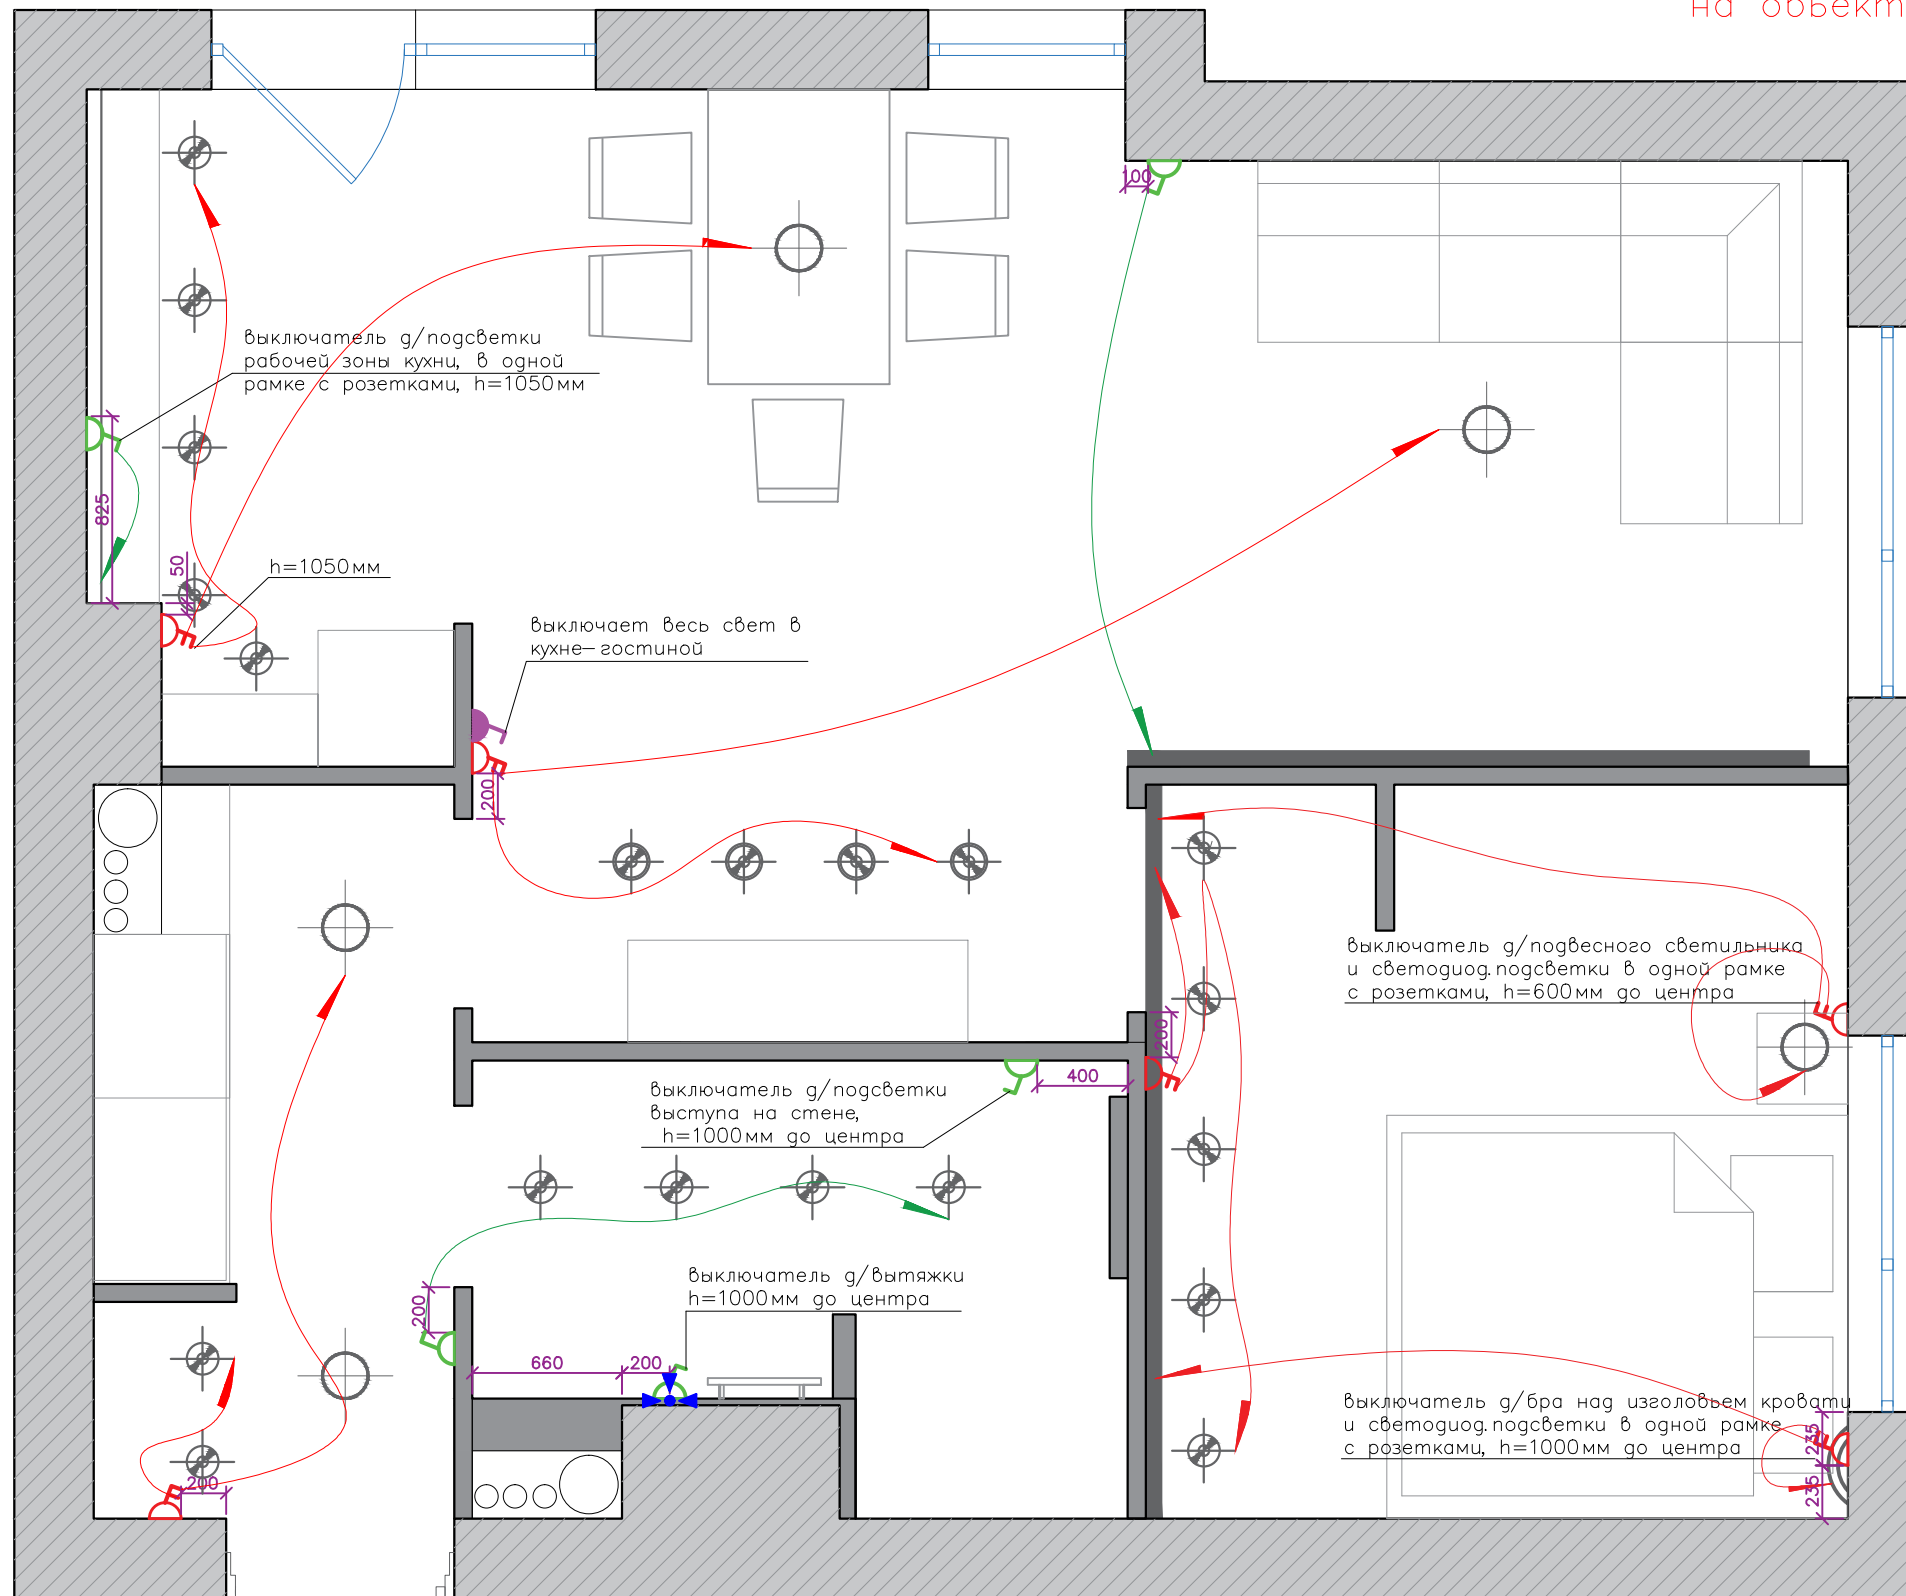

ПРИМЕЧАНИЕ: все размеры  
уточняются непосредственно  
на объекте!



Условные обозначения:

-  — двухклавишные выключатели;
-  — одноклавишные выключатели;
-  — проходной выключатель;
-  — принудительная вентиляция


Примечание:

Высота выключателей от пола до центра 1000 мм, остальные высоты отмечены ссылками на плане

г. Москва, б-р Генерала Карбышева

Изм.	Лист	Погн.	Дата	ПЛАН РАЗМЕЩЕНИЯ ВЫКЛЮЧАТЕЛЕЙ	Лист	Листов	Масштаб
Заказчик					9	23	1:30
Архитектор	Азарова А.А.						

ПРИМЕЧАНИЕ: Все размеры уточняются непосредственно на объекте!

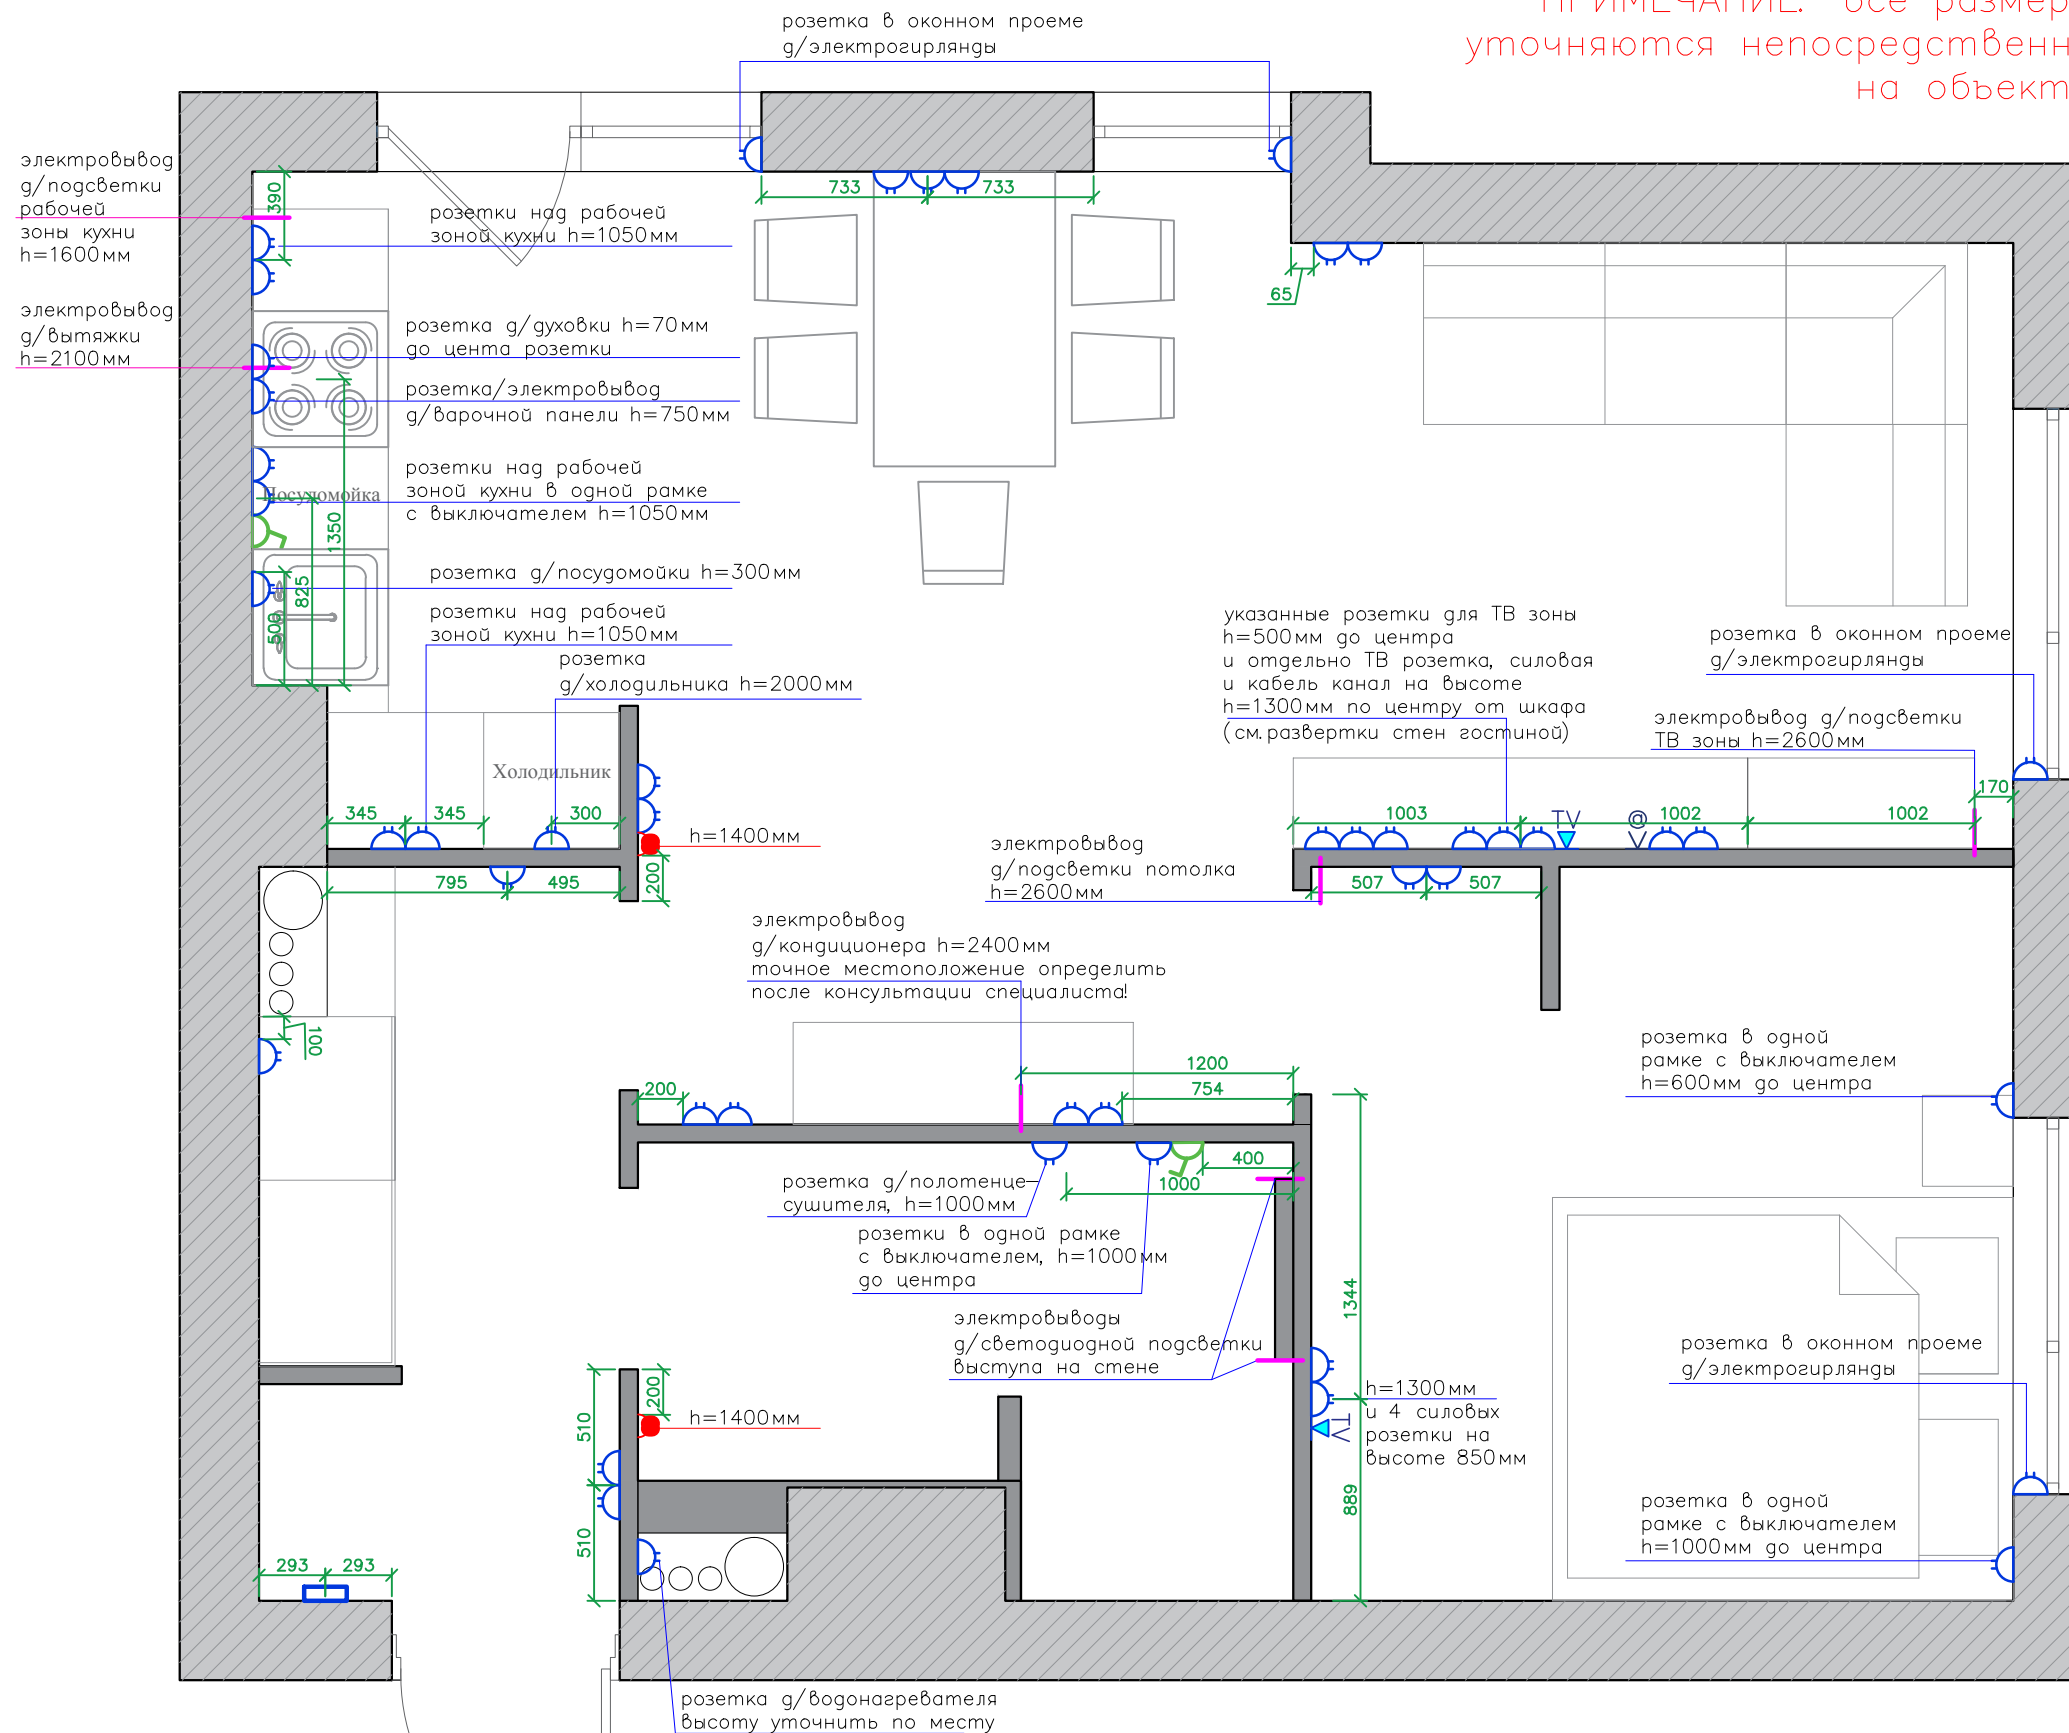

Примечания:

1. Данные по размещению электрики вдоль кухни могут измениться после заказа кухонной мебели
2. Высота розеток 300мм до центра от "чистого" пола(розетки с другими высотами отмечены ссылками на плане)

Условные обозначения:

- розетка
- TV розетка
- интернет розетка
- электровывод
- видеодомофон
- терморегулятор


Изм.	Лист	Погн.	Дата
Заказчик			
Архитектор	Азарова А.А.		

ПЛАН РОЗЕТОК И ЭЛЕКТРОВЫВОДОВ

г. Москва, б-р Генерала Карбышева

Лист	Листов	Масштаб
10	23	1:30





ПРИМЕЧАНИЕ: Все размеры  
уточняются непосредственно  
на объекте!

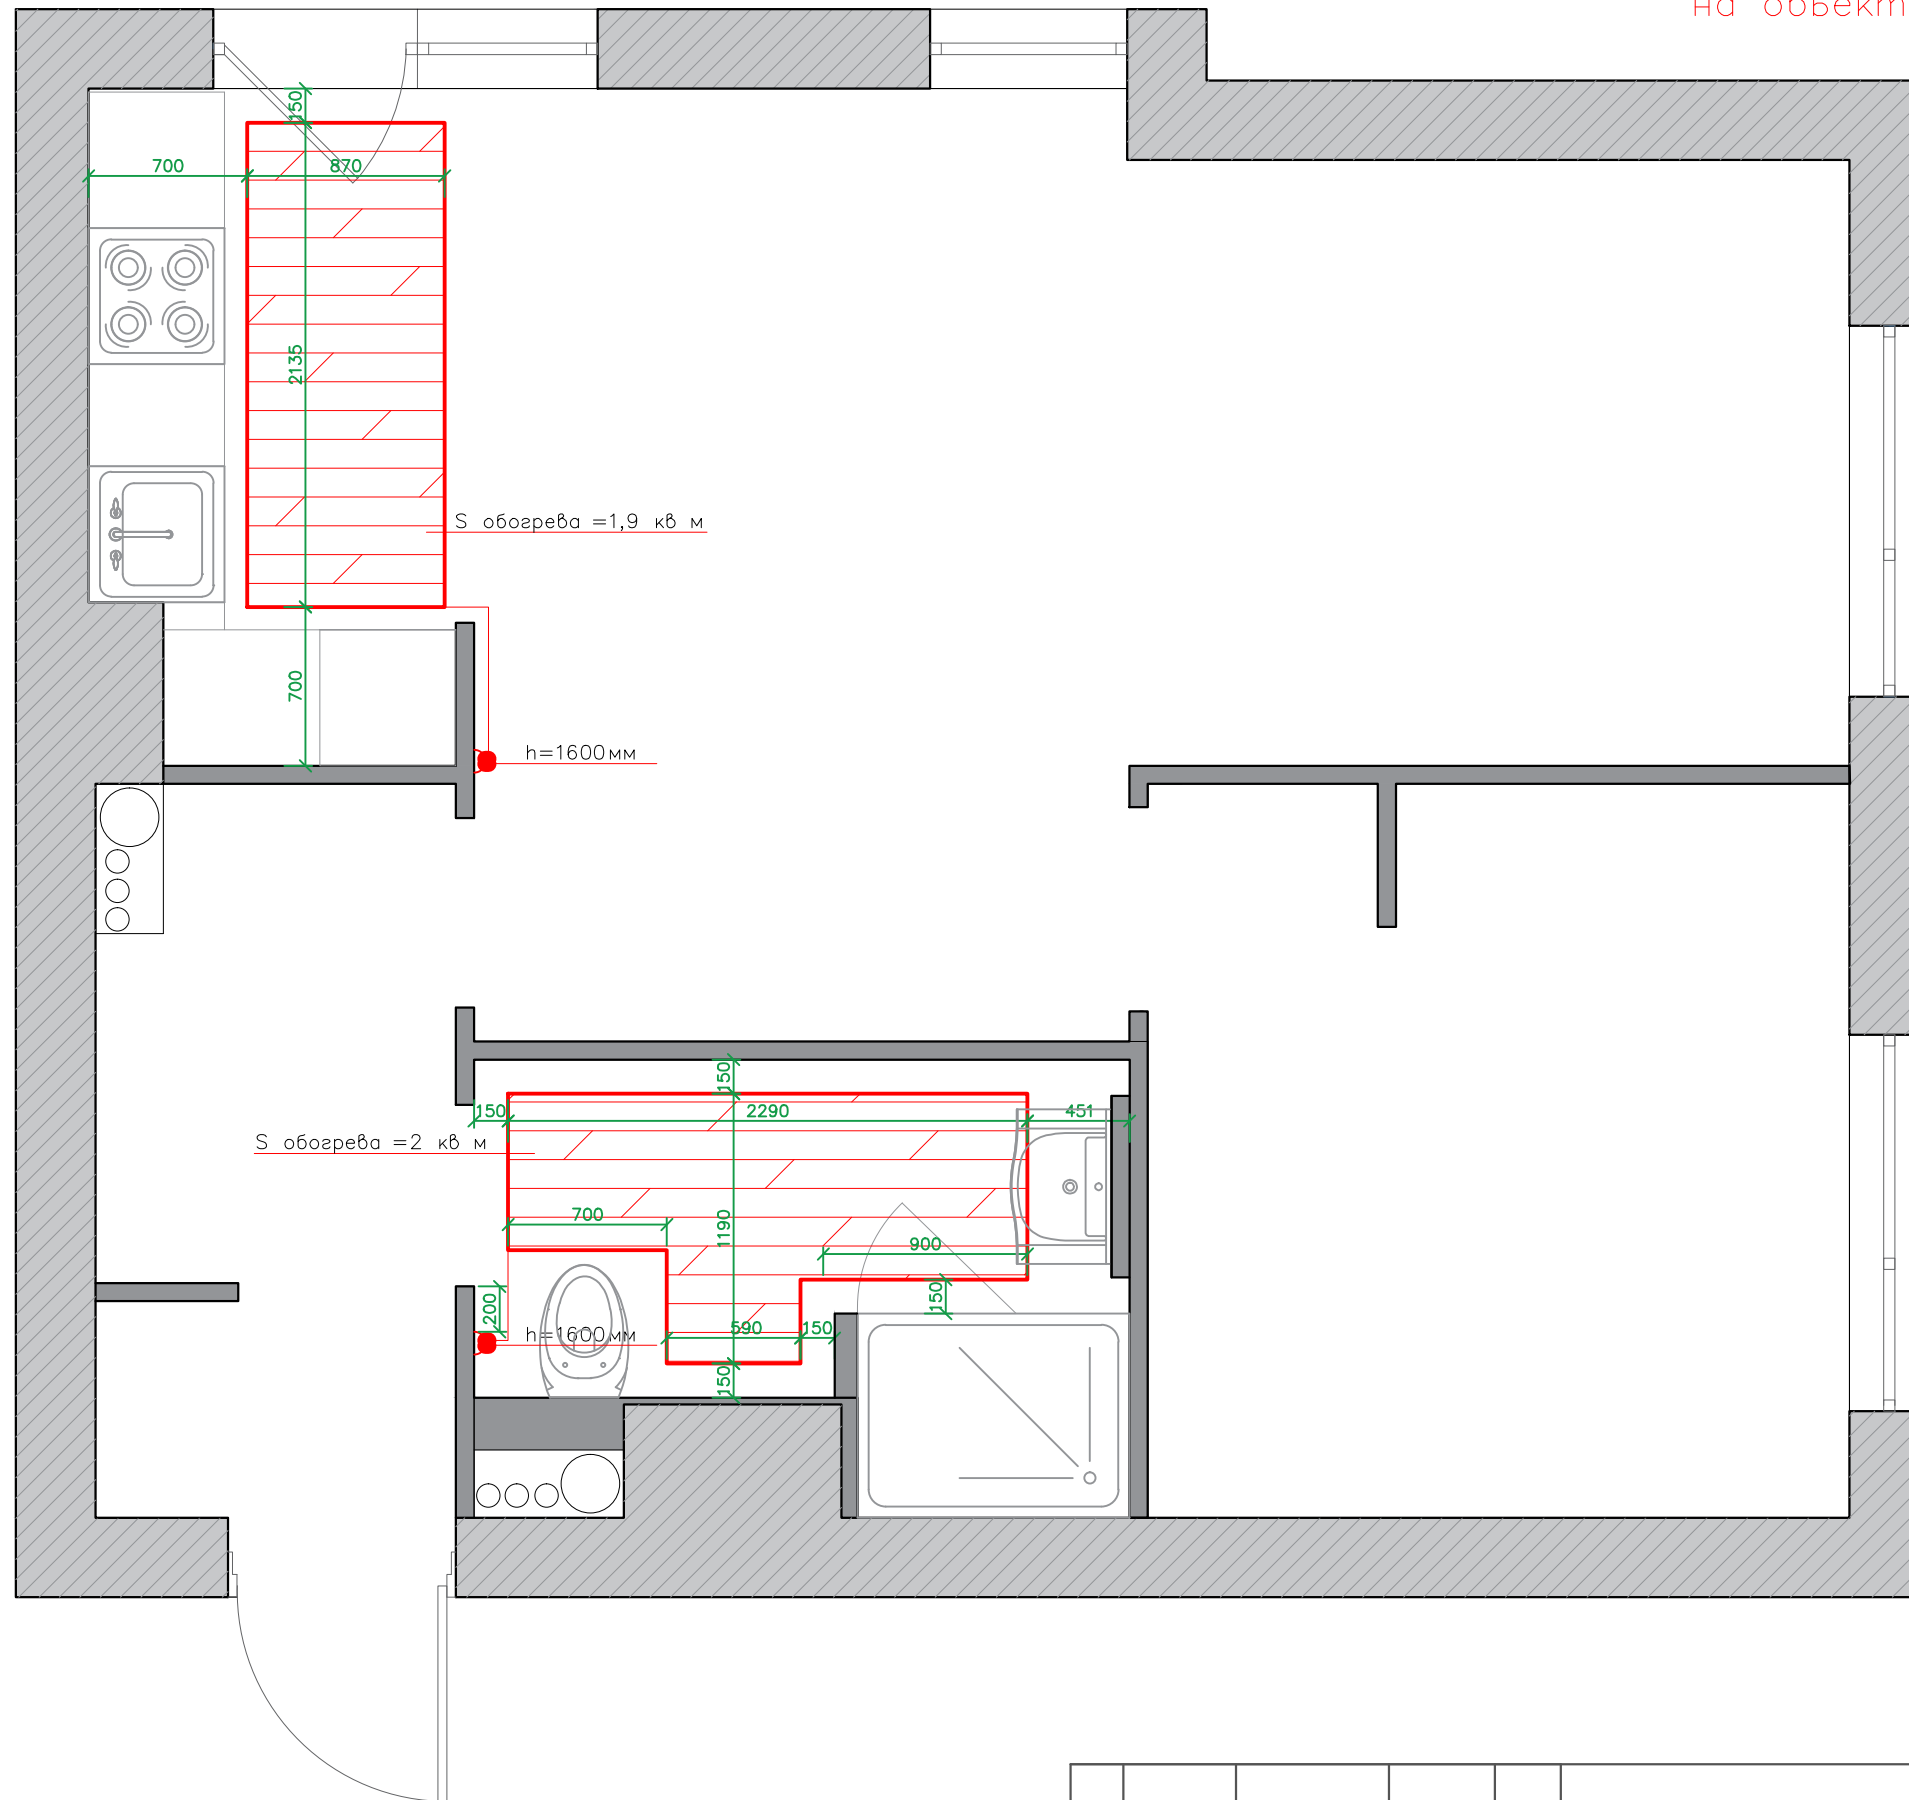




г. Москва, б-р Генерала Карбышева

Изм.	Лист	Погн.	Дата	ПЛАН ТЕПЛЫХ ПОЛОВ	Лист	Листов	Масштаб
Заказчик					11	23	1:30
Архитектор	Азарова А.А.						

Формат А3

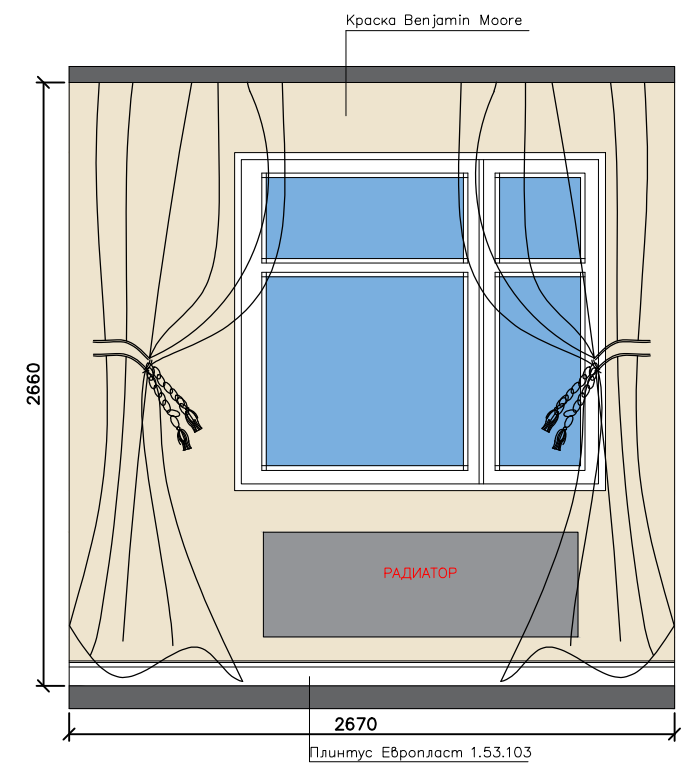
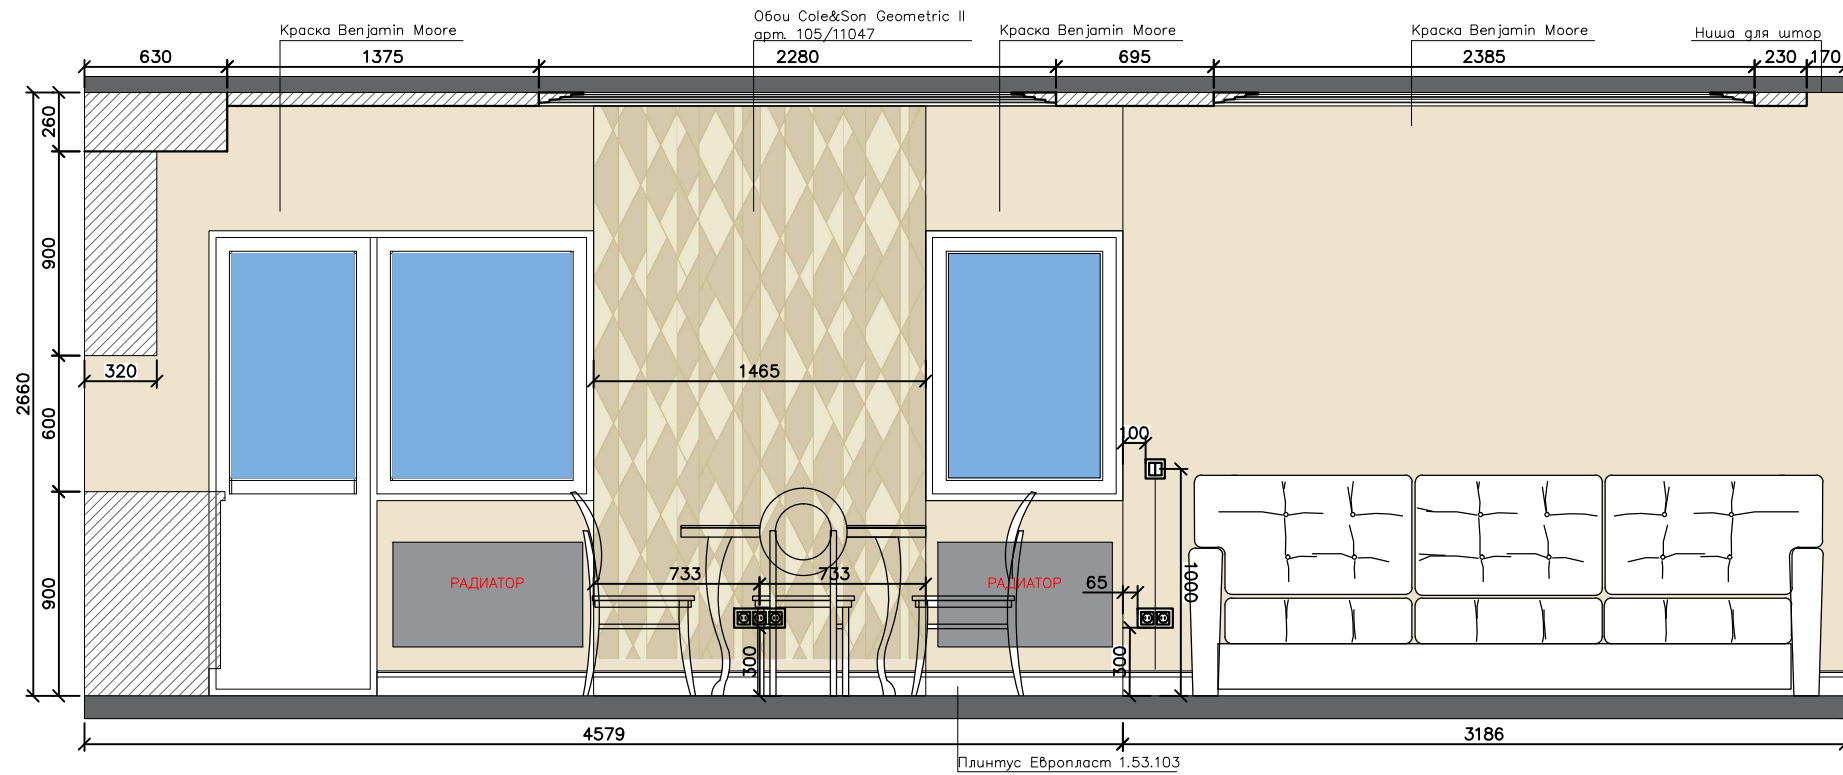
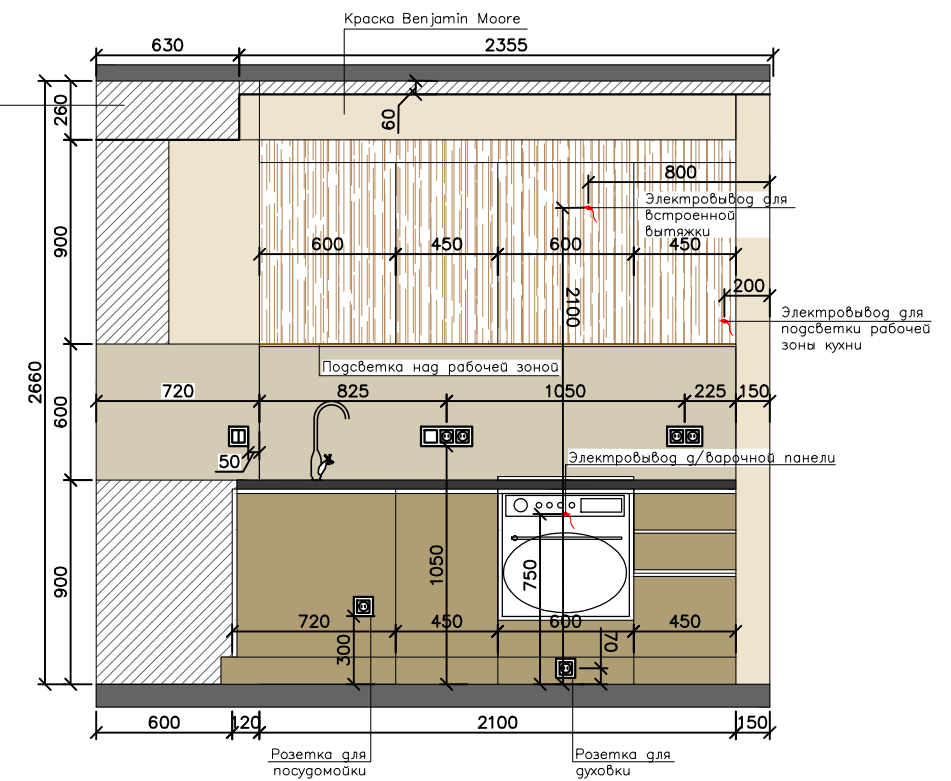
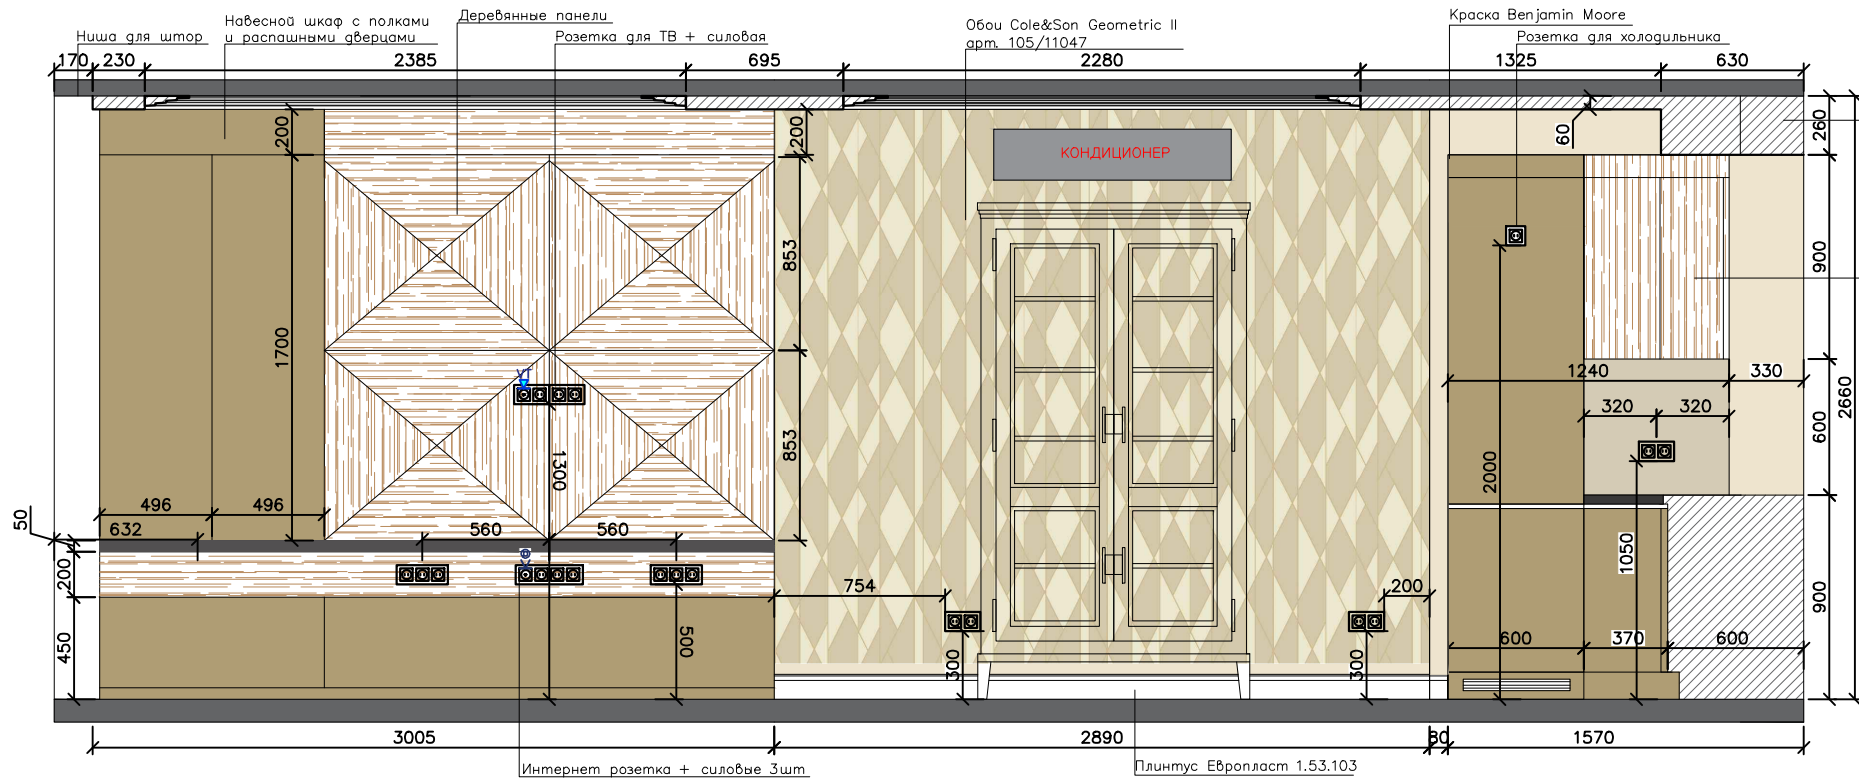


				г. Москва, б-р Генерала Карбышева		
Изм.	Лист	Погн.	Дата	Лист	Листов	Масштаб
Заказчик				12	23	1:30
Архитектор	Азарова А.А.					
				РАЗВЕРТКИ КУХНИ-ГОСТИНОЙ		
				Формат А3		

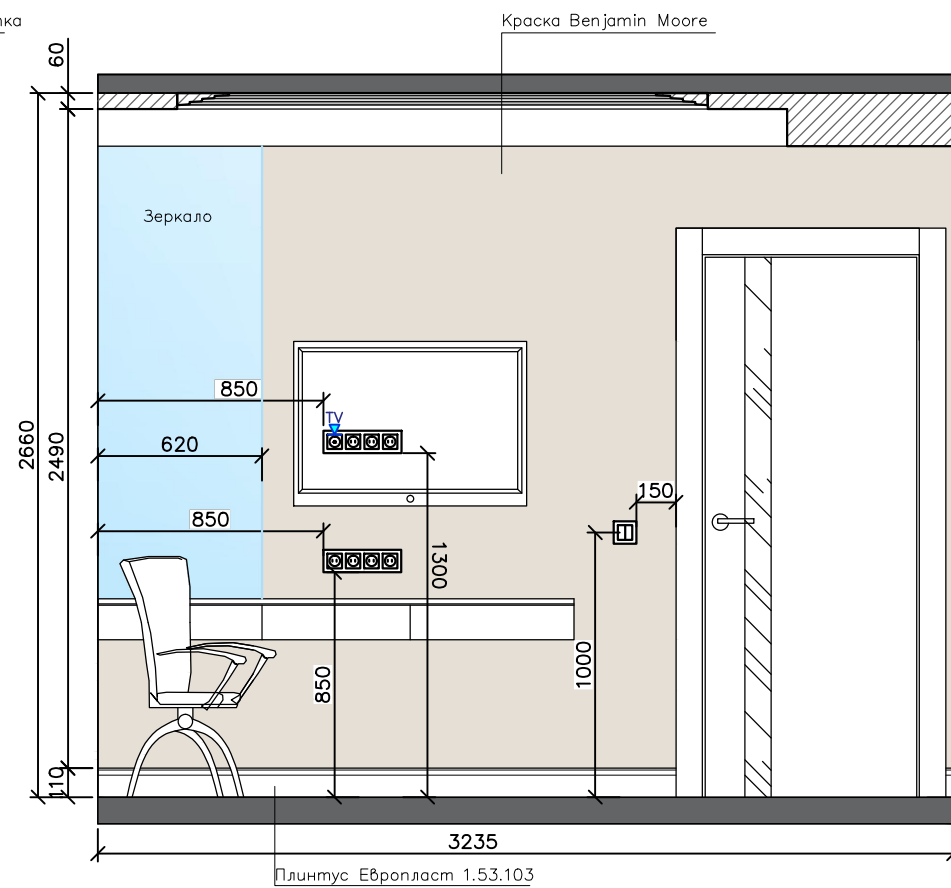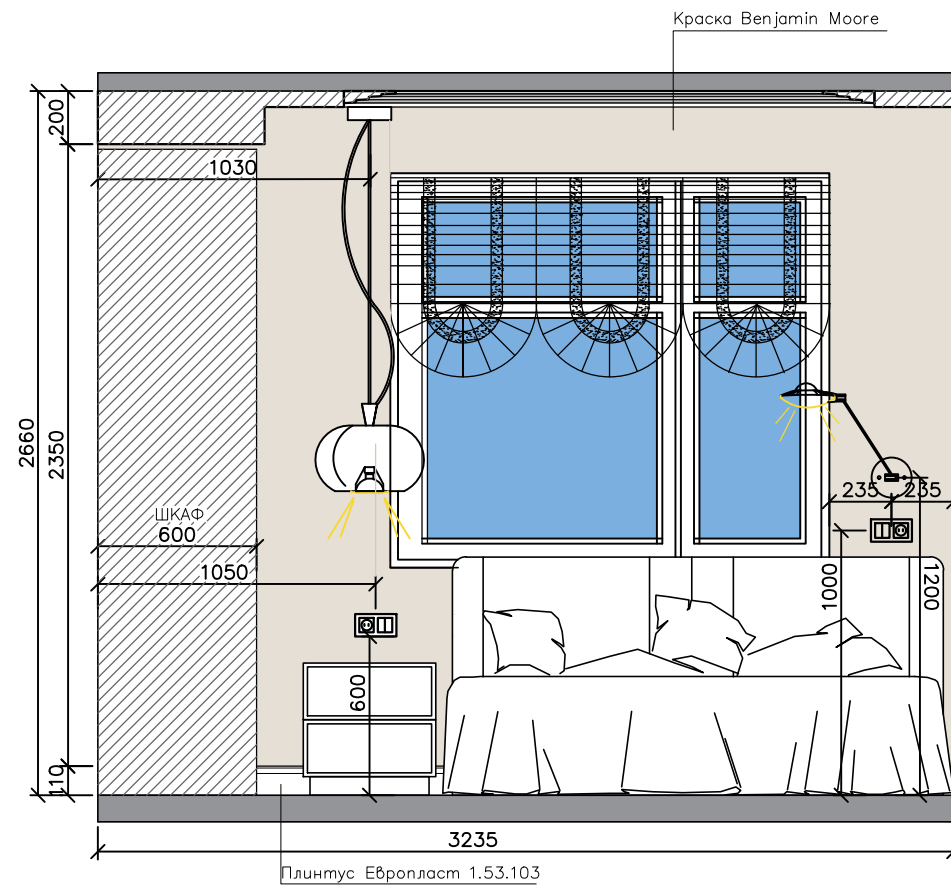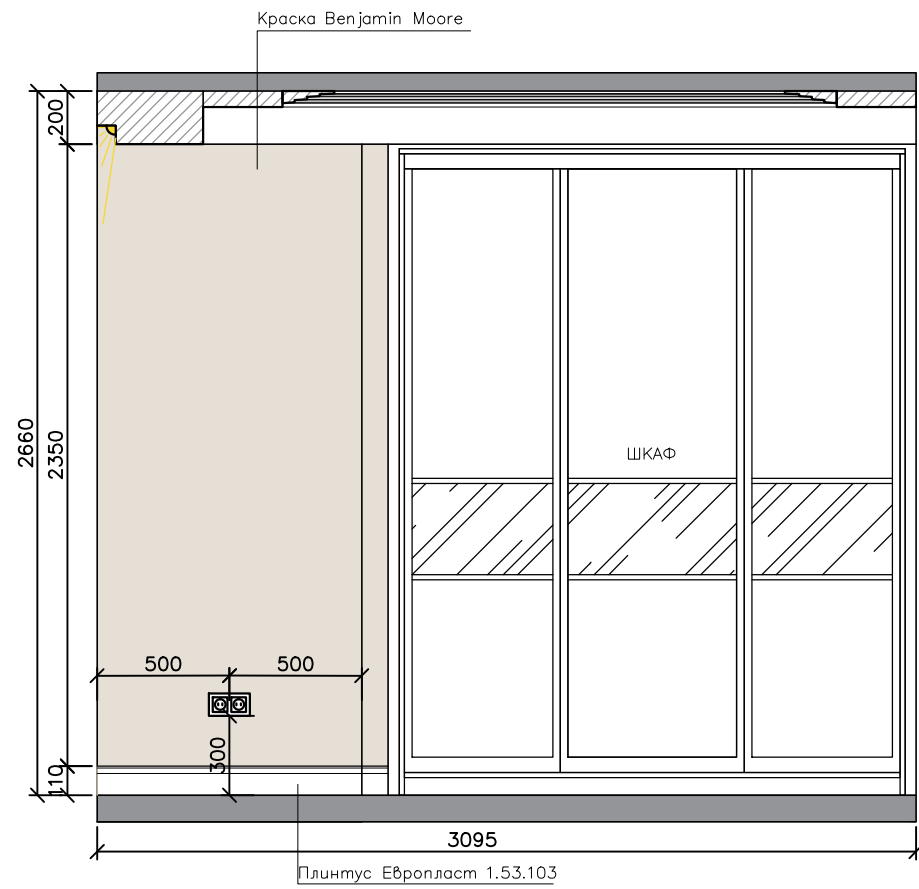

				г. Москва, б-р Генерала Карбышева		
Изм.	Лист	Погн.	Дата	Лист	Листов	Масштаб
Заказчик				13	23	1:30
Архитектор	Азарова А.А.					

РАЗВЕРТКИ  
СПАЛЬНИ

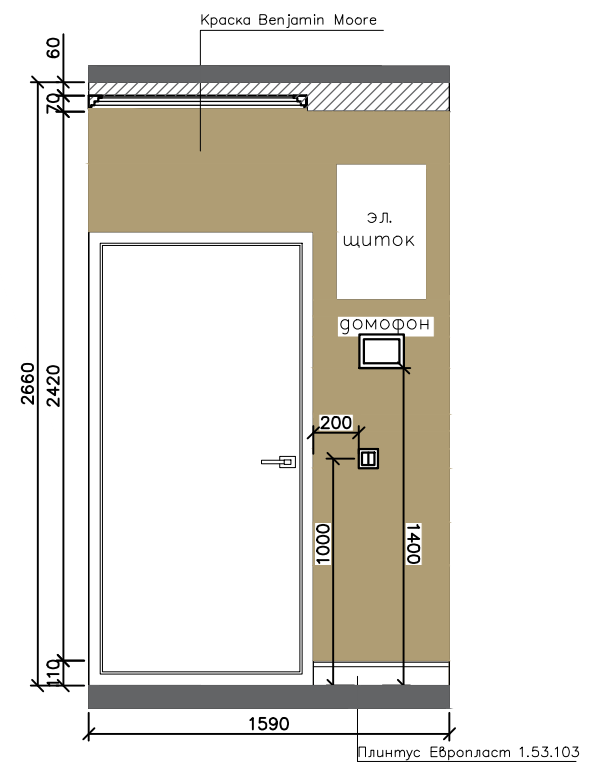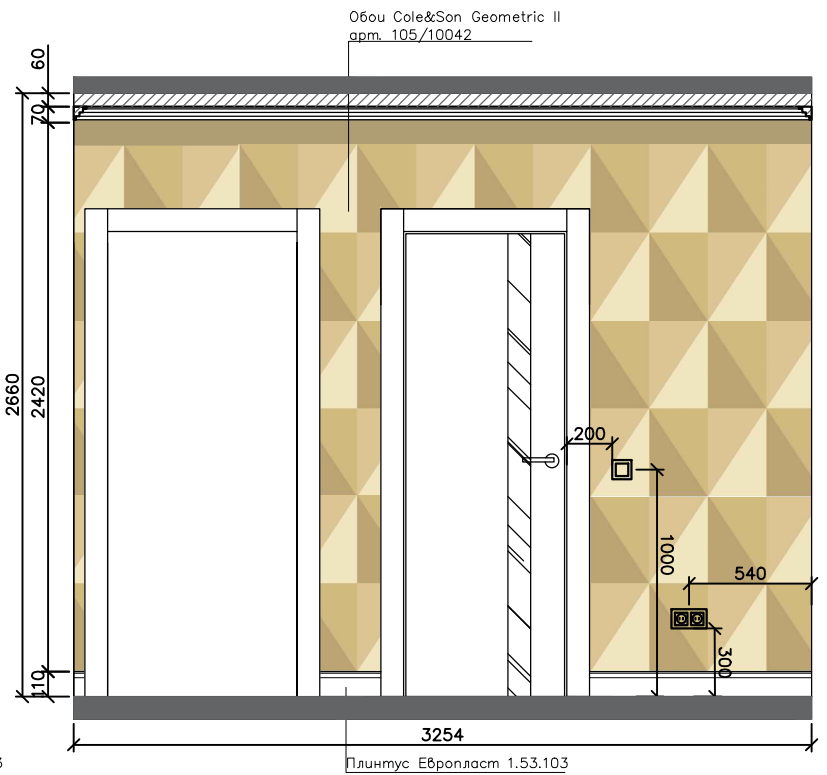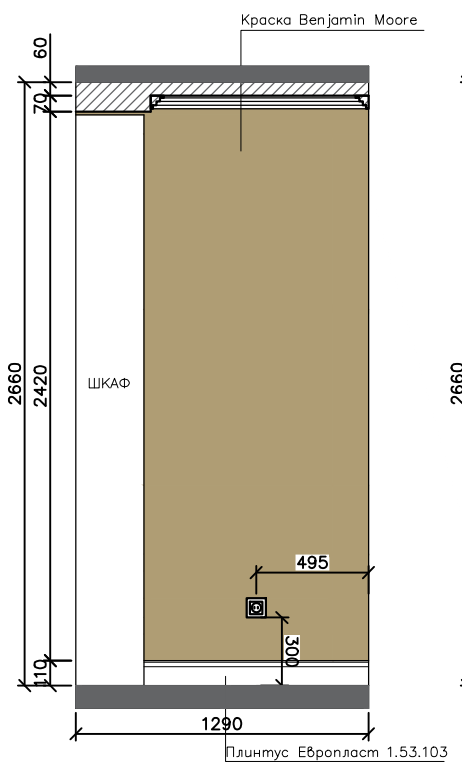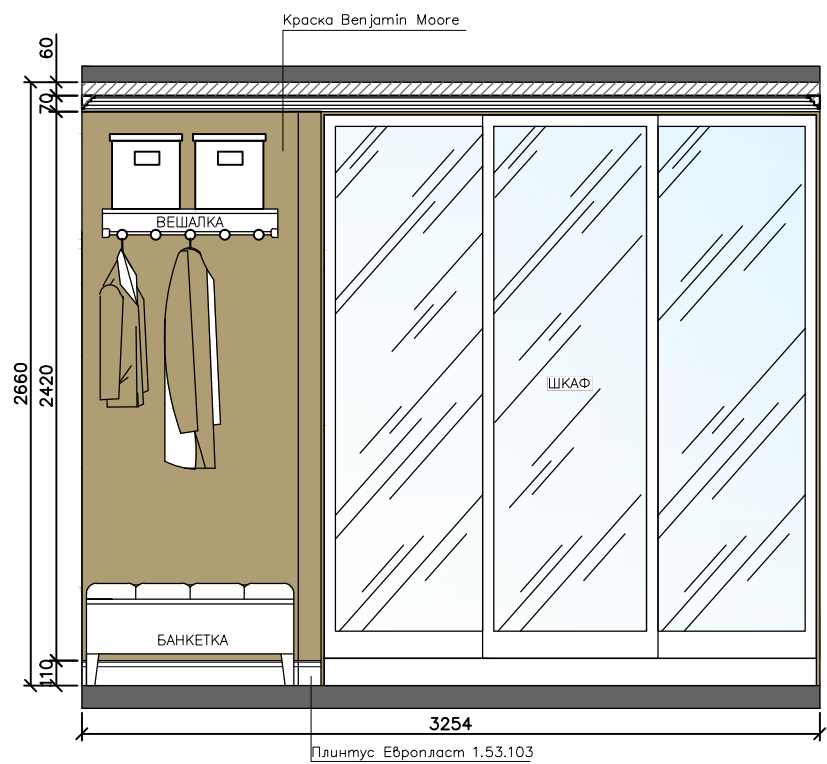

					г. Москва, б-р Генерала Карбышева			
Изм.	Лист		Погн.	Дата	РАЗВЕРТКИ ПРИХОЖЕЙ	Лист	Листов	Масштаб
	Заказчик					14	23	1:30
	Архитектор	Азарова А.А.						
						Формат		А3